

GEOleeT Krzysztof Litwińek  
ul. Wojciechowska 5a, 20-704 Lublin  
tel. 677 120 235, www.geoleet.pl  
NIP: 716-267-17-35, REGON: 1403480755

województwo: LUBELSKIE  
powiat: PUŁAWSKI  
jednostka ewidencyjna: 061409\_2 Puławy Gmina  
obręb ewidencyjny: 061409\_2.0023 Góra Puławska

MAPA DO CELÓW PROJEKTOWYCH

SKALA 1:500

Niniejszą mapę wykonano na podstawieaktualizowanej mapy numerycznej w obszarze  
oznaczonym kolorem zielonym według stanu na dzień: 16.09.2016 r.

układ odniesienia współrzędnych prostokątnych: 2000 strefa 7

układ odniesienia wysokości: Kronszadt 86

Identyfikator: GN.00.6640.3.225.2016      godło mapy: 7.155.29.11.4; 7.155.28.16.2

Nr roboty: 20/2016

Lublin, dnia 16.09.2016 r.

Arkusz nr 2

UWAGA!



Granice działek w zakresie opracowania mapy  
zostały wniesione na mapę na podstawie materiałów  
otrzymanych z PODOGK w Puławach, tj. dorychtrumerycznych.  
W zakresie opracowania mapy nie badano  
obciążeń służebnościami gruntowymi.

Wykonat:

Inż. Krzysztof Litwińek  
GEOLEET LUBELSKIE  
ul. Wojciechowska 5a, 20-704 Lublin  
tel. 677 120 235, www.geoleet.pl

Sprawdził:

Inż. Krzysztof Litwińek  
GEOLEET LUBELSKIE  
ul. Wojciechowska 5a, 20-704 Lublin  
tel. 677 120 235, www.geoleet.pl

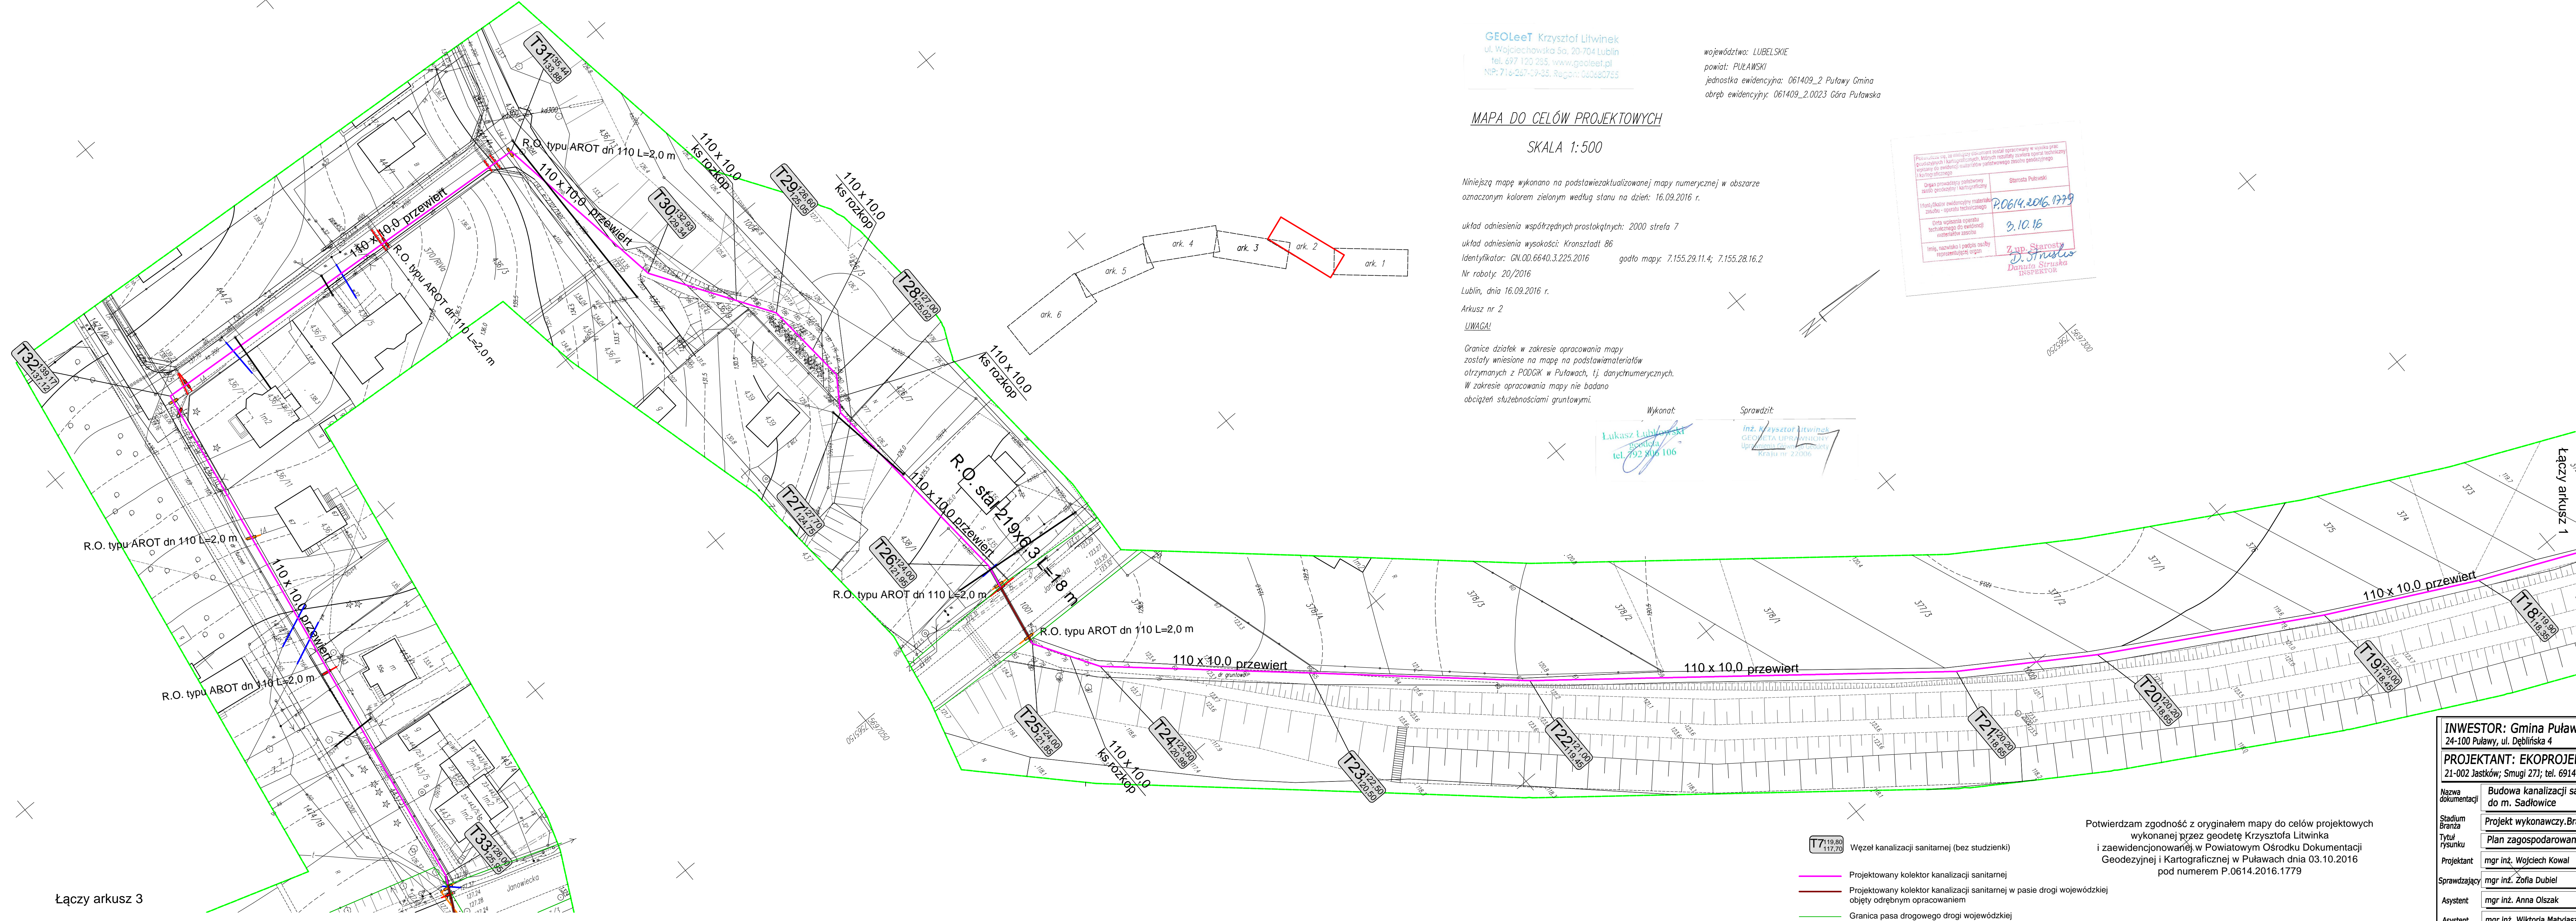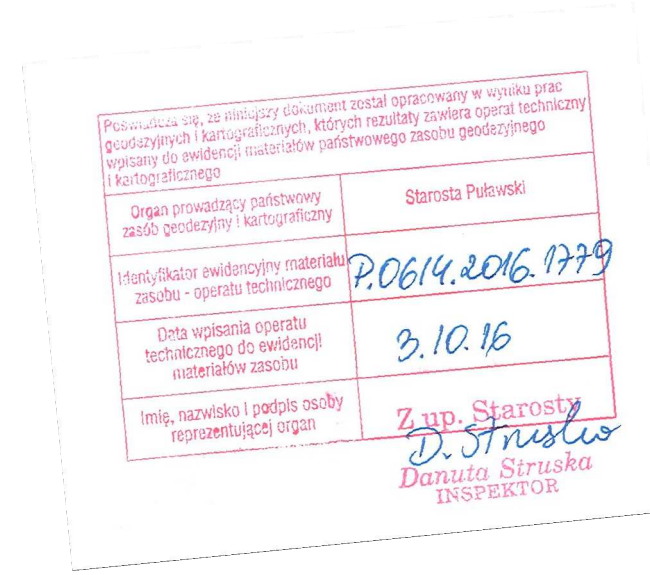

Wzłęcz kanalizacji sanitarnej (bez studzienki)

Projektowany kolektor kanalizacji sanitarnej

Projektowany kolektor kanalizacji sanitarnej w pasie drogi wojewódzkiej  
objęty odrębnym opracowaniem

Granica pasa drogowego drogi wojewódzkiej

Potwierdzam zgodność z oryginałem mapy do celów projektowych  
wykonanej przez geodetę Krzysztofa Litwińka  
i zaewidencjonowanej w Powiatowym Ośrodku Dokumentacji  
Geodezyjnej i Kartograficznej w Puławach dnia 03.10.2016  
pod numerem P.0614.2016.1779

INWESTOR: Gmina Puławy 24-100 Puławy, ul. Dęblirska 4		
PROJEKTANT: EKOPROJEKT Kowal Wojciech 21-002 Jastków; Smugi 27; tel. 691401520		
Nazwa dokumentacji	Budowa kanalizacji sanitarnej do m. Sadowice	Data X 2016
Stadium Branża	Projekt wykonawczy.Branża sanitarna.	Skala 1:500
Tytuł rysunku	Plan zagospodarowania terenu	Nr rys. I/2
Projektant	mgr inż. Wojciech Kowal LUB/0063/POOS/07	
Sprawdzający	mgr inż. Zofia Dubiel 2878/Lb/94	
Asystent	mgr inż. Anna Olszak	
Asystent	mgr inż. Wiktoria Matyjaszczyk	