

Dokumentacja projektowa była przedmiotem
narady koordynacyjnej
GN.ZUD.6630. 2.29.2016
przeprowadzonej w Starostwie Powiatowym
w Puławach w dniu 12.10.2016
Z up. STAROSTY
Zbigniew Brzeziński
Przewodniczący Zespołu
ds. Koordynacji Użytkowania
Projektowanych Słoci Użytkowania Terenu

GEOLeeT Krzysztof Litwinek
ul. Wojciechowska 5a, 20-704 Lublin
tel. 677 120 255, www.geoleet.pl
NIP: 716-267-19-35, REGON: 140660755


MAPA DO CELÓW PROJEKTOWYCH
SKALA 1:500

Niniejszą mapę wykonano na podstawie zaktualizowanej mapy numerycznej w obszarze
oznaczonym kolorem zielonym według stanu na dzień: 16.09.2016 r.

układ odniesienia współrzędnych: prostokątnych: 2000 streła 7
układ odniesienia wysokości: Kronsztadt 86
Identyfikator: GN.00.6640.3.225.2016
Nr roboty: 20/2016
Lublin, dnia 16.09.2016 r.
Arkusz nr 4
godło mapy: 7.155.29.16.4; 7.155.29.21.2

Potwierdzam zgodność z oryginałem mapy do celów projektowych
wykonanej przez geodetę Krzysztofa Litwinka
i zaewidencjonowanej w Powiatowym Ośrodku Dokumentacji
Geodezyjnej i Kartograficznej w Puławach dnia 03.10.2016 r.
pod numerem P.0614.2016.1779

- 17 119,80 117,70 Wzręcz kanałizacji sanitarnej (bez studzienki)
- Projektowany kolektor kanałizacji sanitarnej
- Projektowany kolektor kanałizacji sanitarnej w pasie drogi wojewódzkiej objęty odrębnym opracowaniem
- Granica pasa drogowego drogi wojewódzkiej

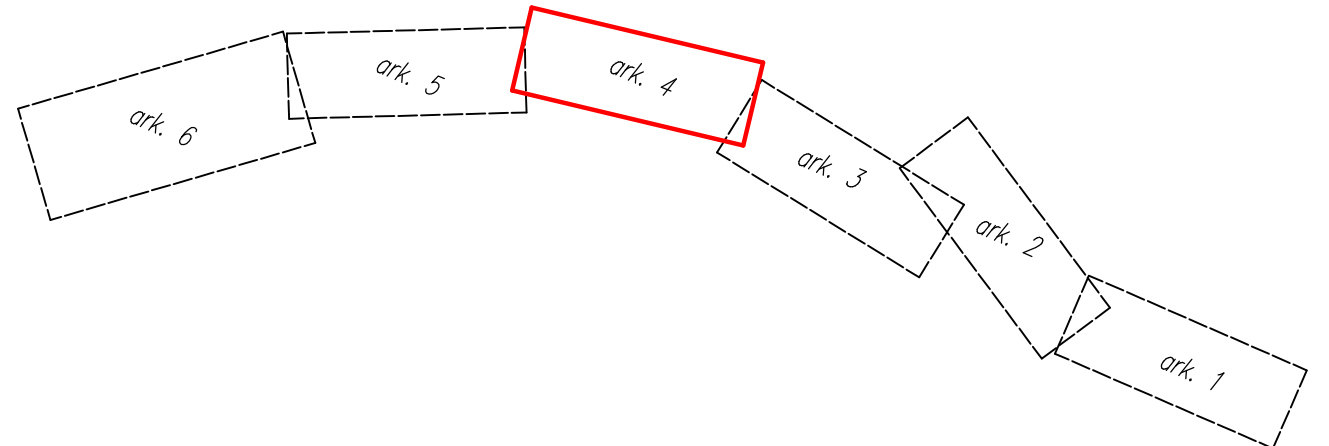

Wzrost: 1719,80
Ciężar: 117,70
Lublin, dnia 16.09.2016 r.
Arkusz nr 4
godło mapy: 7.155.29.16.4; 7.155.29.21.2

INWESTOR: Gmina Puławy, ul. Dęblińska 4, 24-100 Puławy			
PROJEKTANT: EKOPROJEKT Kowal Wojciech 21-002 Jastków; Smugi 273; tel. 691401520			
Nazwa dokumentacji	Budowa kanałizacji sanitarnej do m. Sadłowice	Data	X 2016
Stadium	Projekt budowlany. Branża sanitarna.	Skala	1:500
Tytuł rysunku	Plan zagospodarowania terenu	Nr rys.	1/4
Projektant	mgr inż. Wojciech Kowal	LUB/0063/POOS/07	