


Łączy arkusz 2

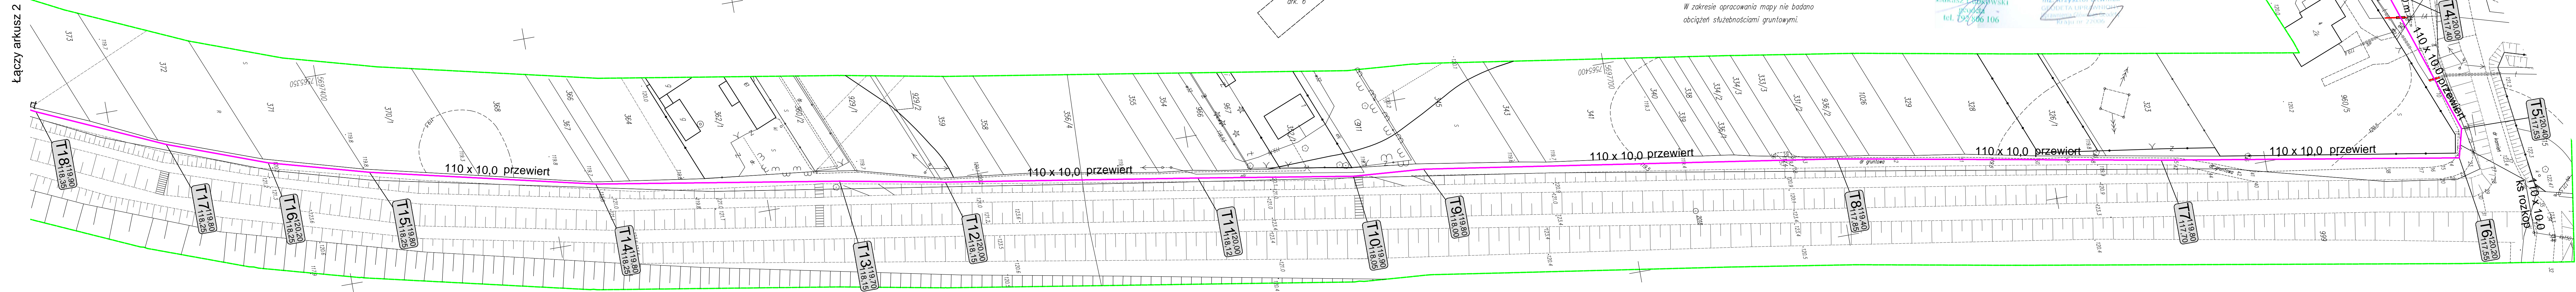

GEOLeet Krzysztof Litwiniak
ul. Wojciechowska 50a, 20-704 Lublin
tel. 697 120 265, www.geoleet.pl
NIP: 716-267-27-35, REGON: 140165755

województwo: LUBELSKIE
powiat: PUŁAWSKI
jednostka ewidencyjna: 061409_2 Puławy Gmina
obręb ewidencyjny: 061409_2.0023 Góra Puławska

MAPA DO CELÓW PROJEKTOWYCH
SKALA 1:500

Niniejszą mapę wykonano na podstawie zaktualizowanej mapy numerycznej w obszarze oznaczonym kolorem zielonym według stanu na dzień: 16.09.2016 r.

układ odniesienia współrzędnych prostokątnych: 2000 strefa 7
układ odniesienia wysokości: Kronsztadt 86
Identyfikator: GN.00.6640.3.225.2016
Nr roboty: 20/2016
Lublin, dnia 16.09.2016 r.

godło mapy: 7.155.29.11.2; 7.155.28.11.4

Arkusz nr 1

UWAGA!

Granice działek w zakresie opracowania mapy zostały wniesione na mapę na podstawie materiałów otrzymanych z PODOGK w Puławach, tj. danych numerycznych. W zakresie opracowania mapy nie badano obciążenia służebnościami gruntowymi.

Podawana jest, w omawianym dokumencie, wartość opracowaną w oparciu o dane geodezyjne i kartograficzne. Wszelkie zmiany danych technicznych wnoszone do projektu, w tym zmiany danych technicznych, należy zgłaszać do wykonawcy projektu. Wszelkie zmiany danych technicznych, w tym zmiany danych technicznych, należy zgłaszać do wykonawcy projektu.

Organ prowadzący projektowanie: Starosta Puławski
Inżynier: Krzysztof Litwiniak
Data wykonania projektu: 16.09.2016
Lublin, dnia 16.09.2016 r.

Wykonano: inż. Krzysztof Litwiniak
Sprawdził: inż. Krzysztof Litwiniak
tel. 697 120 265, www.geoleet.pl

- Wzłoz kanałizacji sanitarnej (bez studzienki)
- Projektowany kolektor kanałizacji sanitarnej
- Projektowany kolektor kanałizacji sanitarnej w pasie drogi wojewódzkiej objęty odrębnym opracowaniem
- Granica pasa drogowego drogi wojewódzkiej

Potwierdzam zgodność z oryginałem mapy do celów projektowych wykonanej przez geodetę Krzysztofa Litwiniaka i zaewidencjonowanej w Powiatowym Ośrodku Dokumentacji Geodezyjnej i Kartograficznej w Puławach dnia 03.10.2016 pod numerem P.0614.2016.1779

INWESTOR: Gmina Puławy 24-100 Puławy, ul. Dębińska 4		
PROJEKTANT: EKOPROJEKT Kowal Wojciech 21-002 Jastków; Smugi 273; tel. 691401520		
Nazwa dokumentacji	Budowa kanałizacji sanitarnej do m. Sadłowice	Data X 2016
Stadium	Projekt budowlany. Branża sanitarna.	Skala 1:500
Tytuł rysunku	Plan zagospodarowania terenu	Nr rys. I/1
Projektant	mgr inż. Wojciech Kowal	LUB/0063/POOS/07
Sprawdzający	mgr inż. Zofia Dubiel	2878/Lb/94
Asystent	mgr inż. Anna Olszak	
Asystent	mgr inż. Wiktoria Matyjaszczyk	