

MAPA DO CELÓW PROJEKTOWYCH

Skala 1:500

Janów

działka nr 114

obręb: 061409_2.0013 Janów-Sosnów

j. ewid.: 061409_2 - Puławy - gmina

Układ współrzędnych: 2000/7

Układ wysokości: PL-EVRF2007-NH

Niniejszą mapę wykonano na podstawie zaktualizowanej w oznaczonym obszarze objętym zamówieniem mapy zasadniczej w skali 1:500

Nie wyklucza się istnienia w terenie innych nie wykazanych na niniejszej mapie urządzeń podziemnych, które nie były zgłoszone do inwentaryzacji.

UWAGA

W rejonie planowanej inwestycji nie sprawdzano obciążeń służebnościami gruntowymi.

Data opracowania mapy: 05.03.2025r.

Rob. nr 16/2025, KERG: GN.OD.6640.3.488.2025

wyk. geodeta Łukasz Mucha

upr. nr 20836




Poświadczam, że niniejszy dokument został opracowany w wyniku prac geodezyjnych i kartograficznych, których rezultaty zawiera operat techniczny pozytywnie zweryfikowany. Jednocześnie informuję, że jestem świadomy odpowiedzialności karnej za złożenie fałszywego oświadczenia.	
Identyfikator zgłoszenia prac geodezyjnych	GN-OD.6640.3.488.2025
Organ służby geodezyjnej, który otrzymał zgłoszenie	STAROSTA PUŁAWSKI
Wykonawca prac geodezyjnych	E-MAP Ewa Mucha Usługi geodezyjno-kartograficzne
Nr oraz data sporządzenia dokumentu zawierającego wyniki pozytywnej weryfikacji	GN-OD.6640.3.488.2025_1 z dnia 11.03.2025
Imię i nazwisko oraz nr uprawnień zawodowych kierownika prac	GEODETA UPRAWNIONY Łukasz Mucha Upr. G.G.K. Nr 20836

LEGENDA :

- A...D - obszar opracowania
- 1 - projektowana rozbudowa (winda zewnętrzna)
- 2 - istniejący budynek SP w Zarzeczu
- teren utwardzony do przebudowy

POWIERZCHNIA DZIAŁKI 114: 8 690 m2
POW. ZABUDOWY (ISTN. BUD. SP): 735.84 m2
POW. ZABUDOWY (PROJ. ROZBUDOWA): 8.89 m2
POW. ZABUDOWY (SUMA): 744.73 m2
 $744.73 / 8\ 690 = 8.57\%$
POW. TERENU UTWARDZONEGO (ISTN.): 1 572.47 m2
 $1\ 572.47 / 8\ 690 = 18.10\%$
POW. BIOLOGICZNIE CZYNNA: 6 372.80 m2
 $6\ 372.80 / 8\ 690 = 73.33\%$

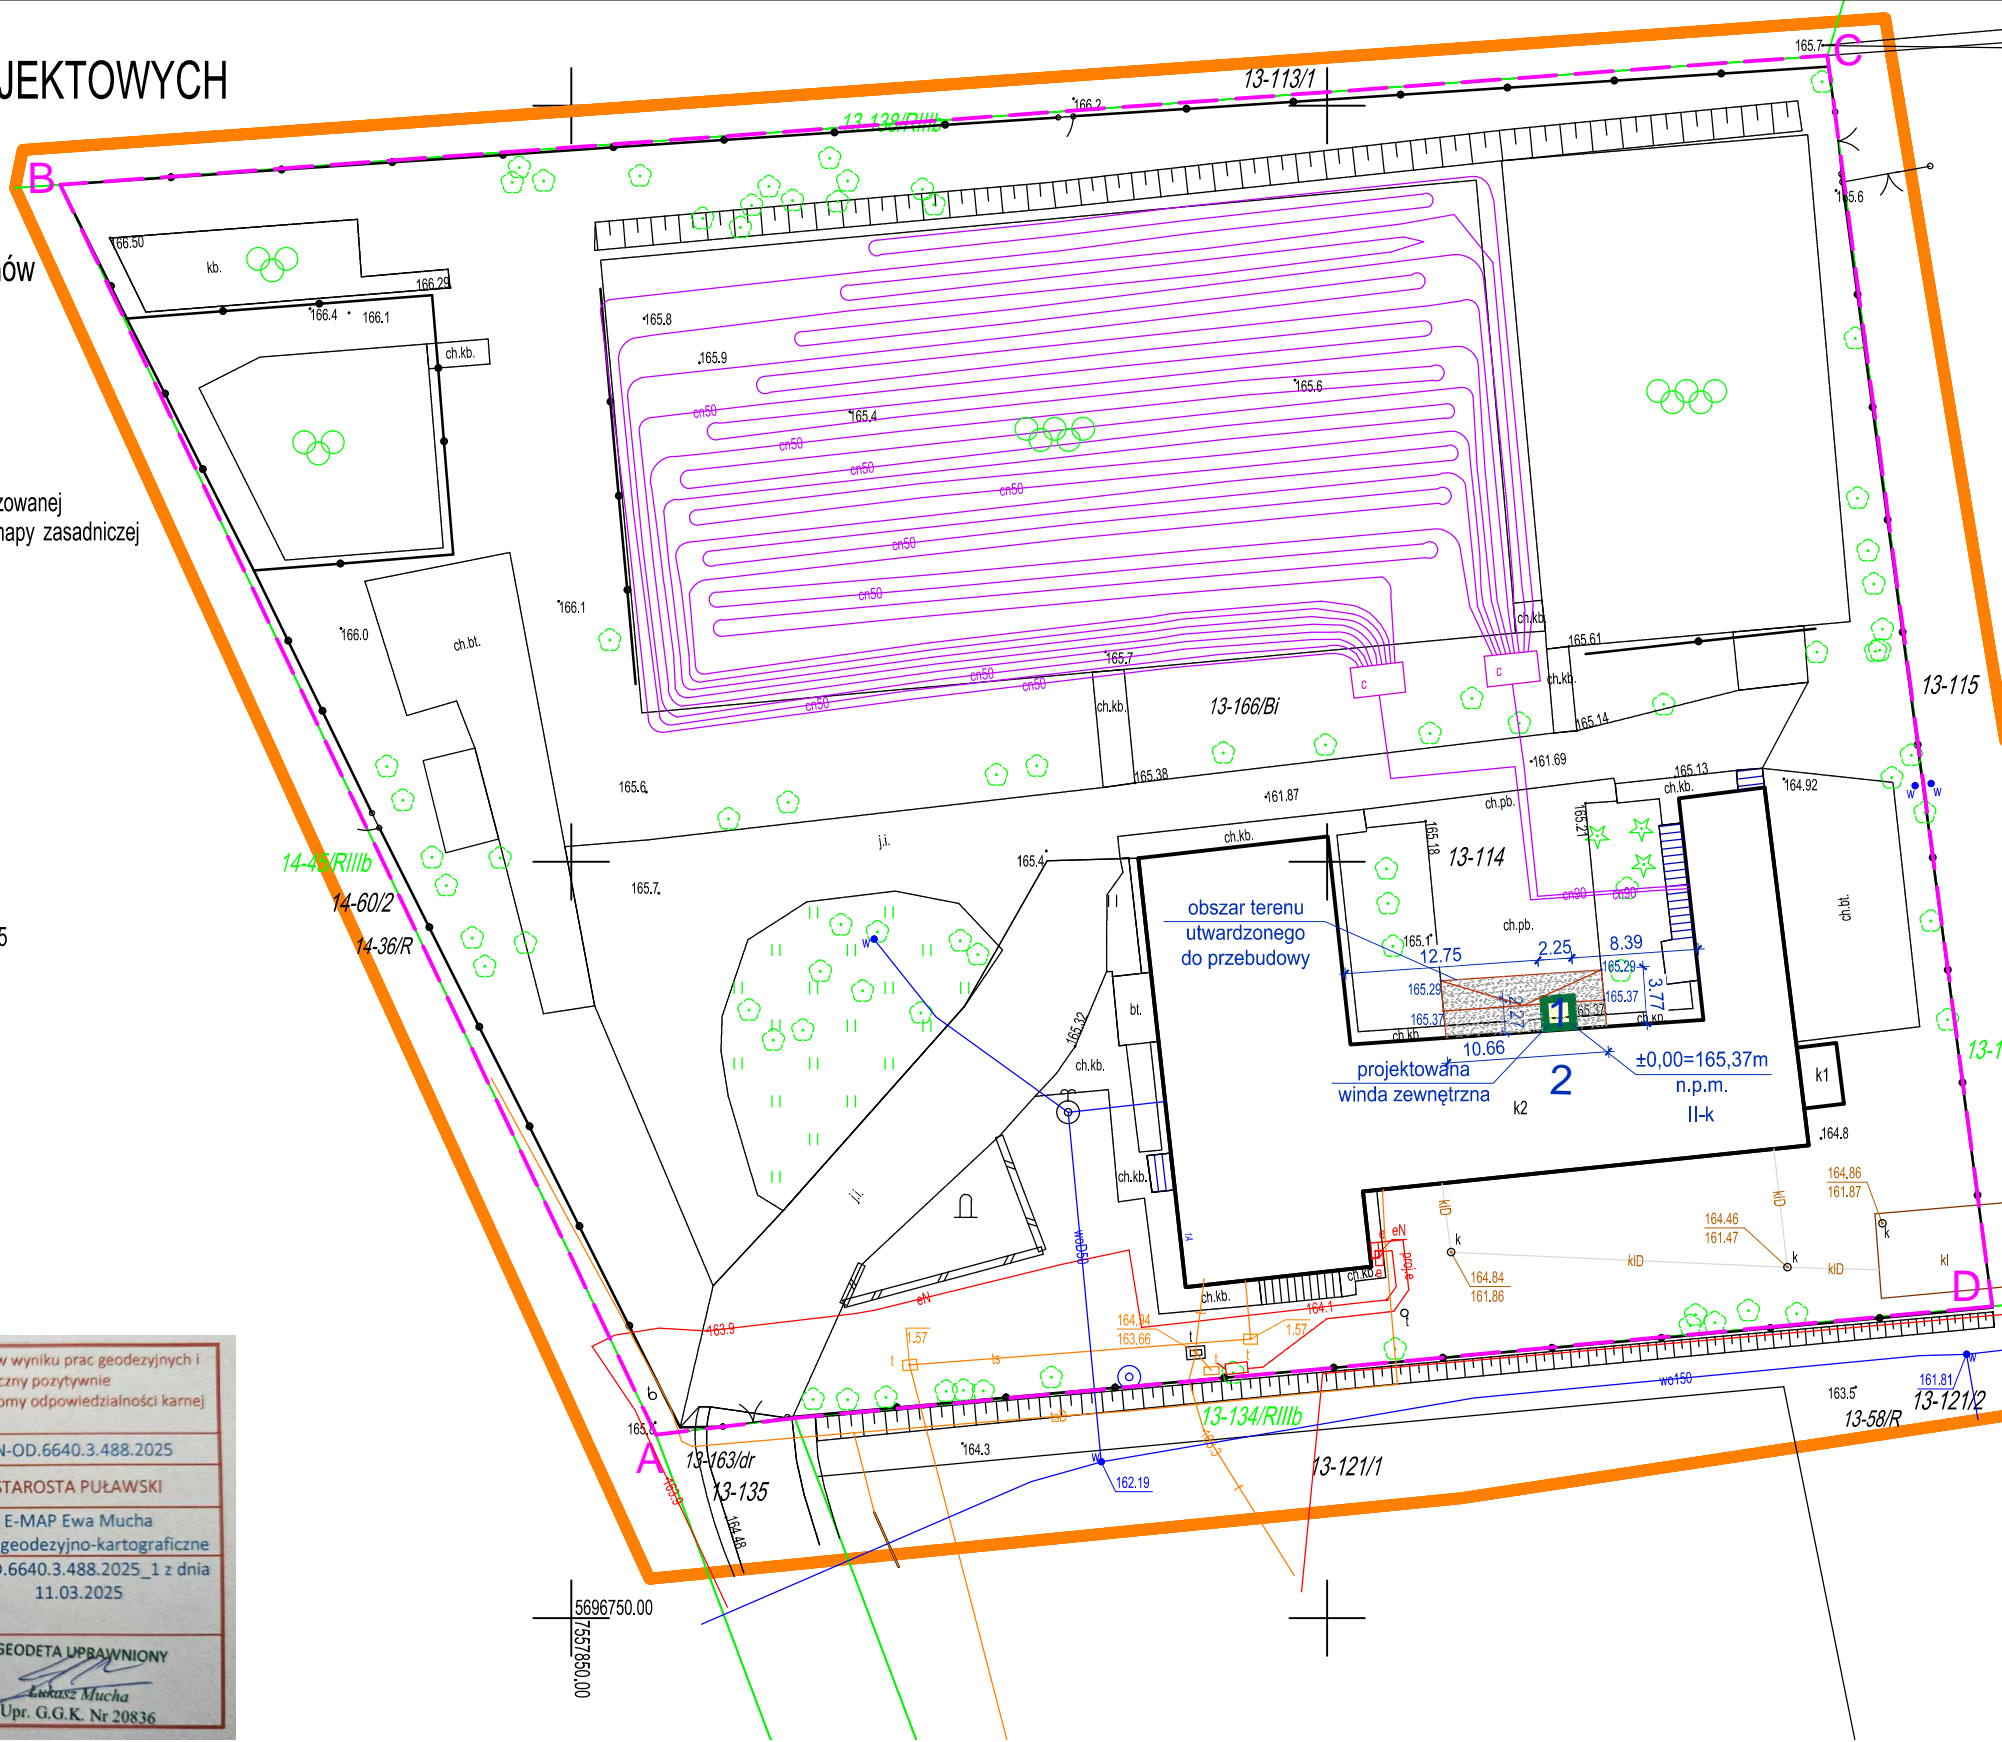

studio architektoniczne
mgr inż. architekt Ali Mchawrab
tel. 605 404 430
e-mail: biuro@amdesigne.pl

TEMAT: Projekt budowlany rozbudowy budynku Szkoły Podstawowej o windę zewnętrzną w m. Zarzecze, Gmina Puławy, dz. nr ewid.: 114

TEMAT RYSUNKU: Plan zagospodarowania terenu Architektura

A.M. "DESIGNE"
ALI MCHAWRAB
ul. Kwiatowa 16
24-100 Puławy
tel: 605 404 430

ARCHITEKTURA: mgr inż. arch. Ali Mchawrab upr. bud. 65/LBOIA/09	Data : 03 2025	Nr rysunku : A
SPRAWDZIŁ: mgr inż. arch. Łukasz Kamola upr. bud. 321/LBOKK/2024	Skala : 1:500	Nr strony :