MAPA DO CELÓW PROJEKTOWYCH

Skala 1:500

Gołąb

działka 6885/12

obręb: 061409_2.0005 Gołąb

j. ewid.: 061409_2 - Puławy - gmina

Układ współrzędnych: 2000/7

Układ wysokości: PL-EVRF2007-NH

Niniejszą mapę wykonano na podstawie zaktualizowanej w oznaczonym obszarze objętym zamówieniem mapy zasadniczej w skali 1:500

Nie wyklucza się istnienia w terenie innych nie wykazanych na niniejszej mapie urządzeń podziemnych, które nie były zgłoszone do inwentaryzacji.

UWAGA

W granicach projektowanej inwestycji nie sprawdzano obciążeń służebnościami gruntowymi.

5709500.00
5759690.00

Data opracowania mapy: 07.02.2024r.

Rob. nr 6/2024, KERG: GN.OD.6640.3.254.2024

wyk. geodeta Łukasz Mucha

upr. nr 20836

E-MAP Ewa Mucha
USŁUGI GEODEZYJNO - KARTOGRAFICZNE
ul. Piłsudskiego 28 pok. 107, 24-100 Puławy
NIP 716-226-26-85, Reg. 367591100
Tel. 600 123 233

1 - Wahadło + Twister + Biegacz

2 - Wioślarz

3 - Wyciskanie siedząc + wyciąg górny

LEGENDA :

A...G - obszar opracowania

- projektowany obszar siłowni zewnętrznej (teren utwardzony - kostka brukowa betonowa)

1 - Wahadło + Twister + Biegacz
2 - Wioślarz
3 - Wyciskanie siedząc + Wyciąg górny
4 - Orbitrek
5 - Tablica informacyjna z regulaminem

POWIERZCHNIA DZIAŁKI NR 6885/12: 1 486 m2
POW. TERENU UTWARDZONEGO (ISTN.): 389.85 m2
POW. TERENU UTWARDZONEGO (PROJ.): 67.50 m2
POW. TERENU UTWARDZONEGO (SUMA): 457.35 m2
POW. BILOGICZNIE CZYNNA: 1 028.65 m2

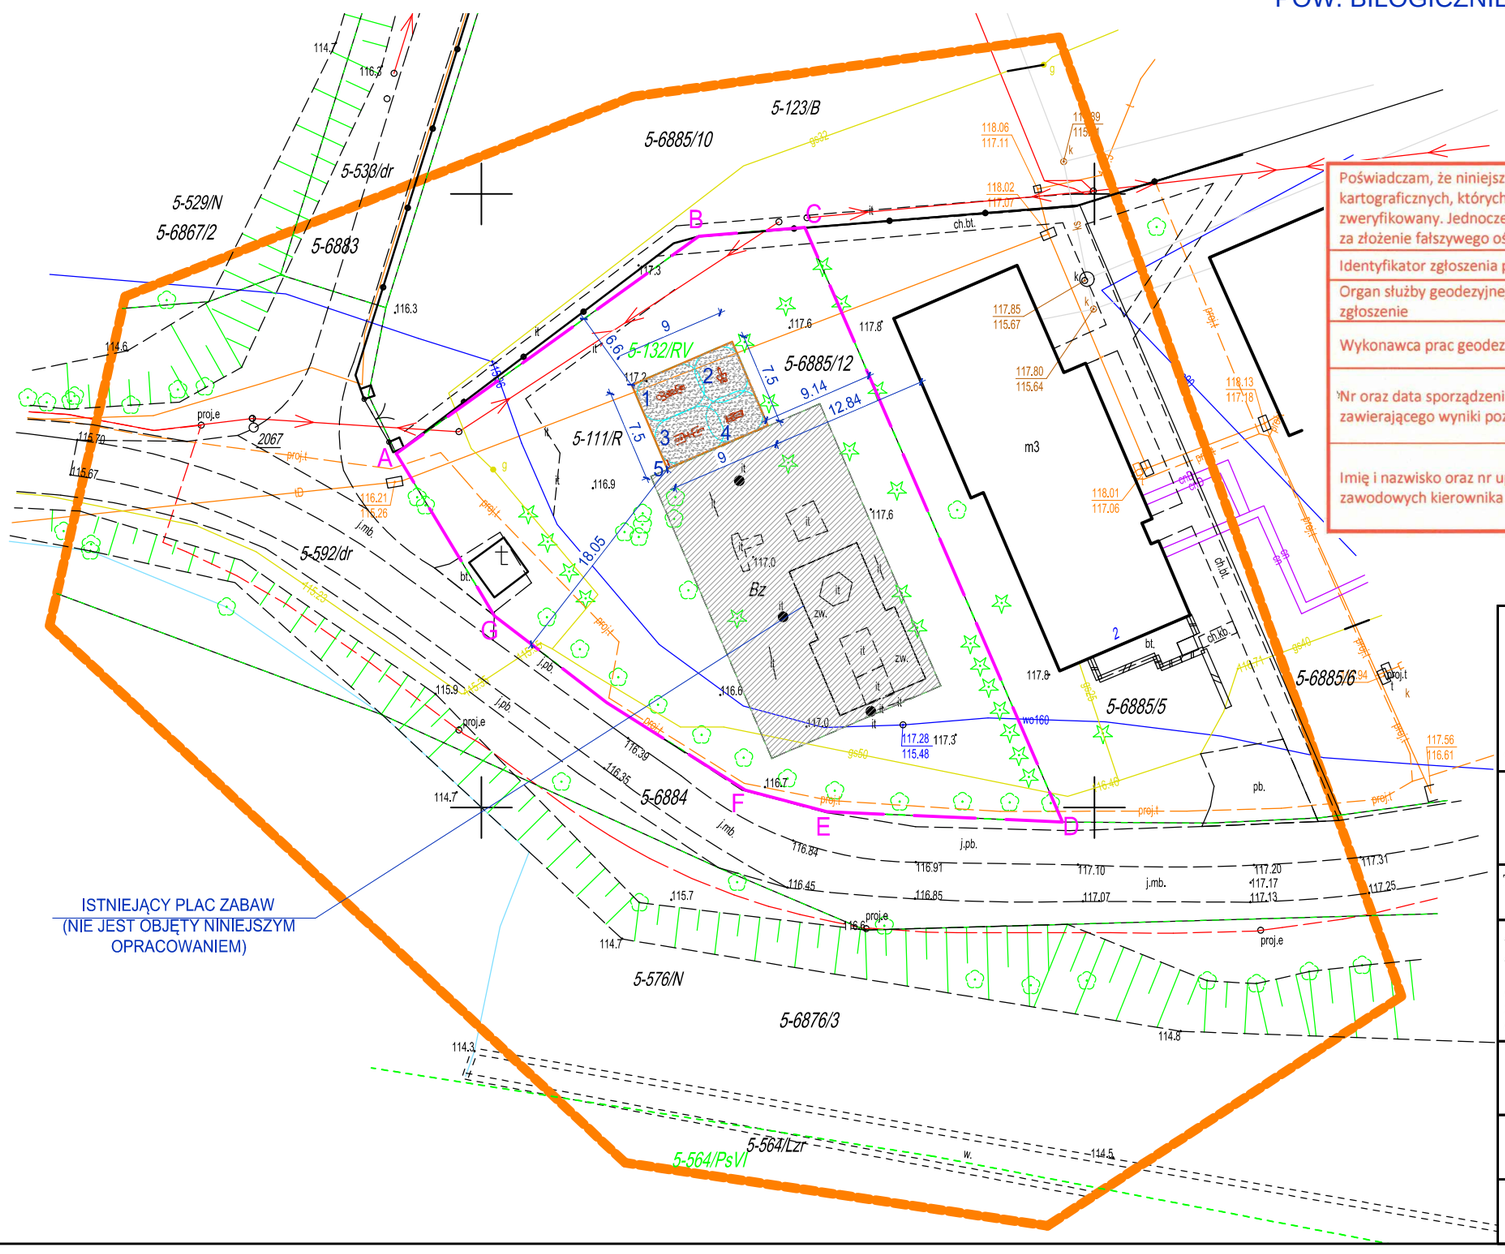

4 - Orbitrek

5 - Tablica informacyjna z regulaminem

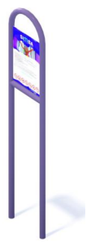

Poświadczam, że niniejszy dokument został opracowany w wyniku prac geodezyjnych i kartograficznych, których rezultaty zawiera operat techniczny pozytywnie zweryfikowany. Jednocześnie informuję, że jestem świadomy odpowiedzialności karnej za złożenie fałszywego oświadczenia.

Identyfikator zgłoszenia prac geodezyjnych	GN-OD.6640.3.254.2024
Organ służby geodezyjnej, który otrzymał zgłoszenie	STAROSTA PUŁAWSKI
Wykonawca prac geodezyjnych	E-MAP Ewa Mucha Usługi geodezyjno-kartograficzne
Nr oraz data sporządzenia dokumentu zawierającego wyniki pozytywnej weryfikacji	GN-OD.6640.3.254.2024_1 z dnia 14.02.2024
Imię i nazwisko oraz nr uprawnień zawodowych kierownika prac	GEODETA UPRAWNIONY Łukasz Mucha Upr. G.G.K. Nr 20836

studio architektoniczne
mgr inż. architekt Ali Mchawrab
tel. 605 404 430
e-mail: biuro@amdesigne.pl

TEMAT: Projekt budowlany siłowni zewnętrznej (siłownia plenerowa) w m. Borowina, Gmina Puławy dz. nr ewid.: 6885/12

TEMAT RYSUNKU: Plan zagospodarowania terenu Architektura

A.M. "DESIGNE"
ALI MCHAWRAB

ul. Kwiatowa 16
24-100 Puławy
tel: 605 404 430

- Rysunek objęty jest prawem autorskim mgr inż. Ali Mchawrab;
- Rysunek nie może być reprodukowany w części ani w całości jak również nie może być wykorzystany do realizacji bez zgody autora
- Wszelkie zmiany merytoryczne projektu, jak również estetyczne wynikające z napotkanych problemów technicznych, muszą być zatwierdzone przez autora;

ARCHITEKTURA:
mgr inż. arch. Ali Mchawrab
upr. bud. 65/LBOIA/09

Data : 04 2024

Nr rysunku : **A**

OPRACOWAŁ:
mgr inż. arch. Łukasz Kamola

Skala : **1:500**

Nr strony :