


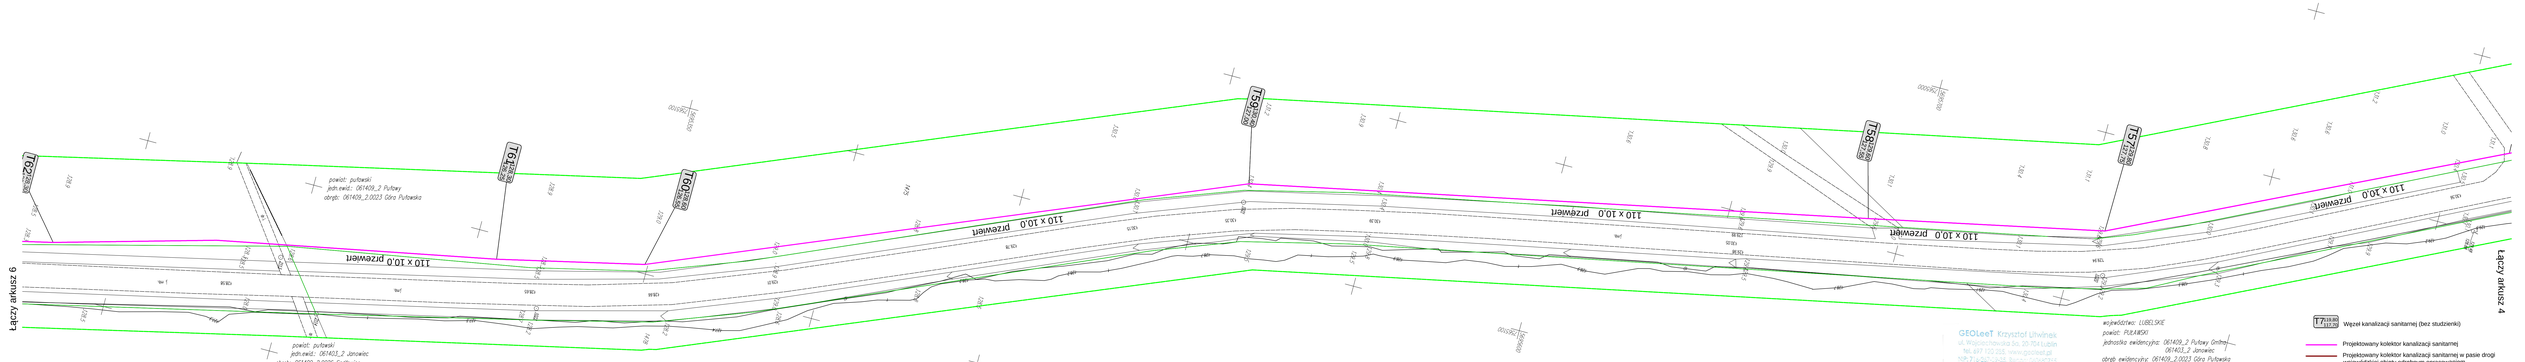


GEOLeeT Krzysztof Litwinek
ul. Wojciechowska 5a/ 20-704 Lublin
tel. 697 107 058, www.geolee.pl
NIP 716-267-19-02, REGON 060062763

## MAPA DO CELÓW PROJEKTOWYCH
## SKALA 1:500

Niniejszą mapę wykonano na podstawie zaktualizowanej mapy numerycznej w obszarze oznaczonym kolorem zielonym wg stanu na dzień: 16.09.2016 r.

układ odniesienia współrzędnych prostokątnych: 2000 strefa 7
układ odniesienia wysokości: Kronsztadt 86
identyfikator: GN.GO.6640.3.225.2016
Nr roboty: 20/2016 godło mapy: 7.155.29.16.4; 7.155.29.21.2
Lublin, dnia 16.09.2016 r.
Arkusz nr 5

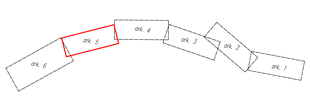UWAGI:
Granice działek w zakresie opracowania mapy zostały wniesione na mapę na podstawie materiałów otrzymanych z PODGiK w Puławach, tj. danych numerycznych.
W zakresie opracowania mapy nie badano obciążeń służebnościami gruntowymi.

województwo: LUBELSKIE
powiat: PUŁAWSKI
jednostka ewidencyjna: 061409_2 Puławy Gmina
061403_2 Janowiec
obręb ewidencyjny: 061409_2.0023 Góra Puławska
061409_2.0026 Sadłowice
działka ewidencyjna nr: 960/4, 960/5, 1462
16, 75/1, 5/18

Wykonawca ma aktualne uprawnienia geodezyjne w zakresie objętym przedmiotem zamówienia oraz spełnia warunki, o których mowa w art. 20 ust. 1 ustawy o zawodzie geodety, uprawnieniach geodezyjnych i kartograficznych

Data sporządzenia dokumentacji technicznej do wniosku o zatwierdzenie projektu: 29.09.2016

Imię, nazwisko i podpis osoby sporządzającej mapę: Dariusz Wiśniewski
Uprawnienia Zawodowe Nr 1/0/2012

Zatwierdzam projekt do realizacji

Data: 29.09.2016

Podpis: Dariusz Wiśniewski
Uprawnienia Zawodowe Nr 1/0/2012

Sporządził:
Lukasz Wiśniewski
tel. 692 808 006

Sprawdził:
mgr inż. Wojciech Kowal
tel. 692 808 006

T7 110.90 / 111.90 Węzeł kanalizacji sanitarnej (bez studzienki)

Projektowany kolektor kanalizacji sanitarnej

Projektowany kolektor kanalizacji sanitarnej w pasie drogi wojewódzkiej objęty odrębnym opracowaniem

Granica pasa drogowego drogi wojewódzkiej

Potwierdzam zgodność z oryginałem mapy do celów projektowych wykonanej przez geodetę Krzysztofa Litwinka i zaewidencjonowanej w Powiatowym Ośrodku Dokumentacji Geodezyjnej i Kartograficznej w Puławach dnia 03.10.2016 pod numerem P.0614.2016.1779

P.0614.2016.1779
3.10.16

**INWESTOR: Gmina Puławy**
*24-100 Puławy, ul. Dęblicka 4*

**PROJEKTANT: EKOPROJEKT Kowal Wojciech**
*21-002 Jastków; Smugi 27j; tel. 691401520*

| | | | |
|---|---|---|---|
| Nazwa dokumentacji | Budowa kanalizacji sanitarnej do m. Sadłowice | Data | IX 2016 |
| Etap/Data projektu | Projekt wykonawczy.Branża sanitarna. | Skala | 1:500 |
| Tytuł rysunku | Plan zagospodarowania terenu | Nr rys. | 1/5 |
| Projektant | mgr inż. Wojciech Kowal | LUB/0063/POOS/07 | |
| Sprawdzający | mgr inż. Zofia Dubiel | 2878/Lb/94 | |
| Asystent | mgr inż. Anna Olszak | | |
| Asystent | mgr inż. Wiktoria Matyjaszczyk | | |