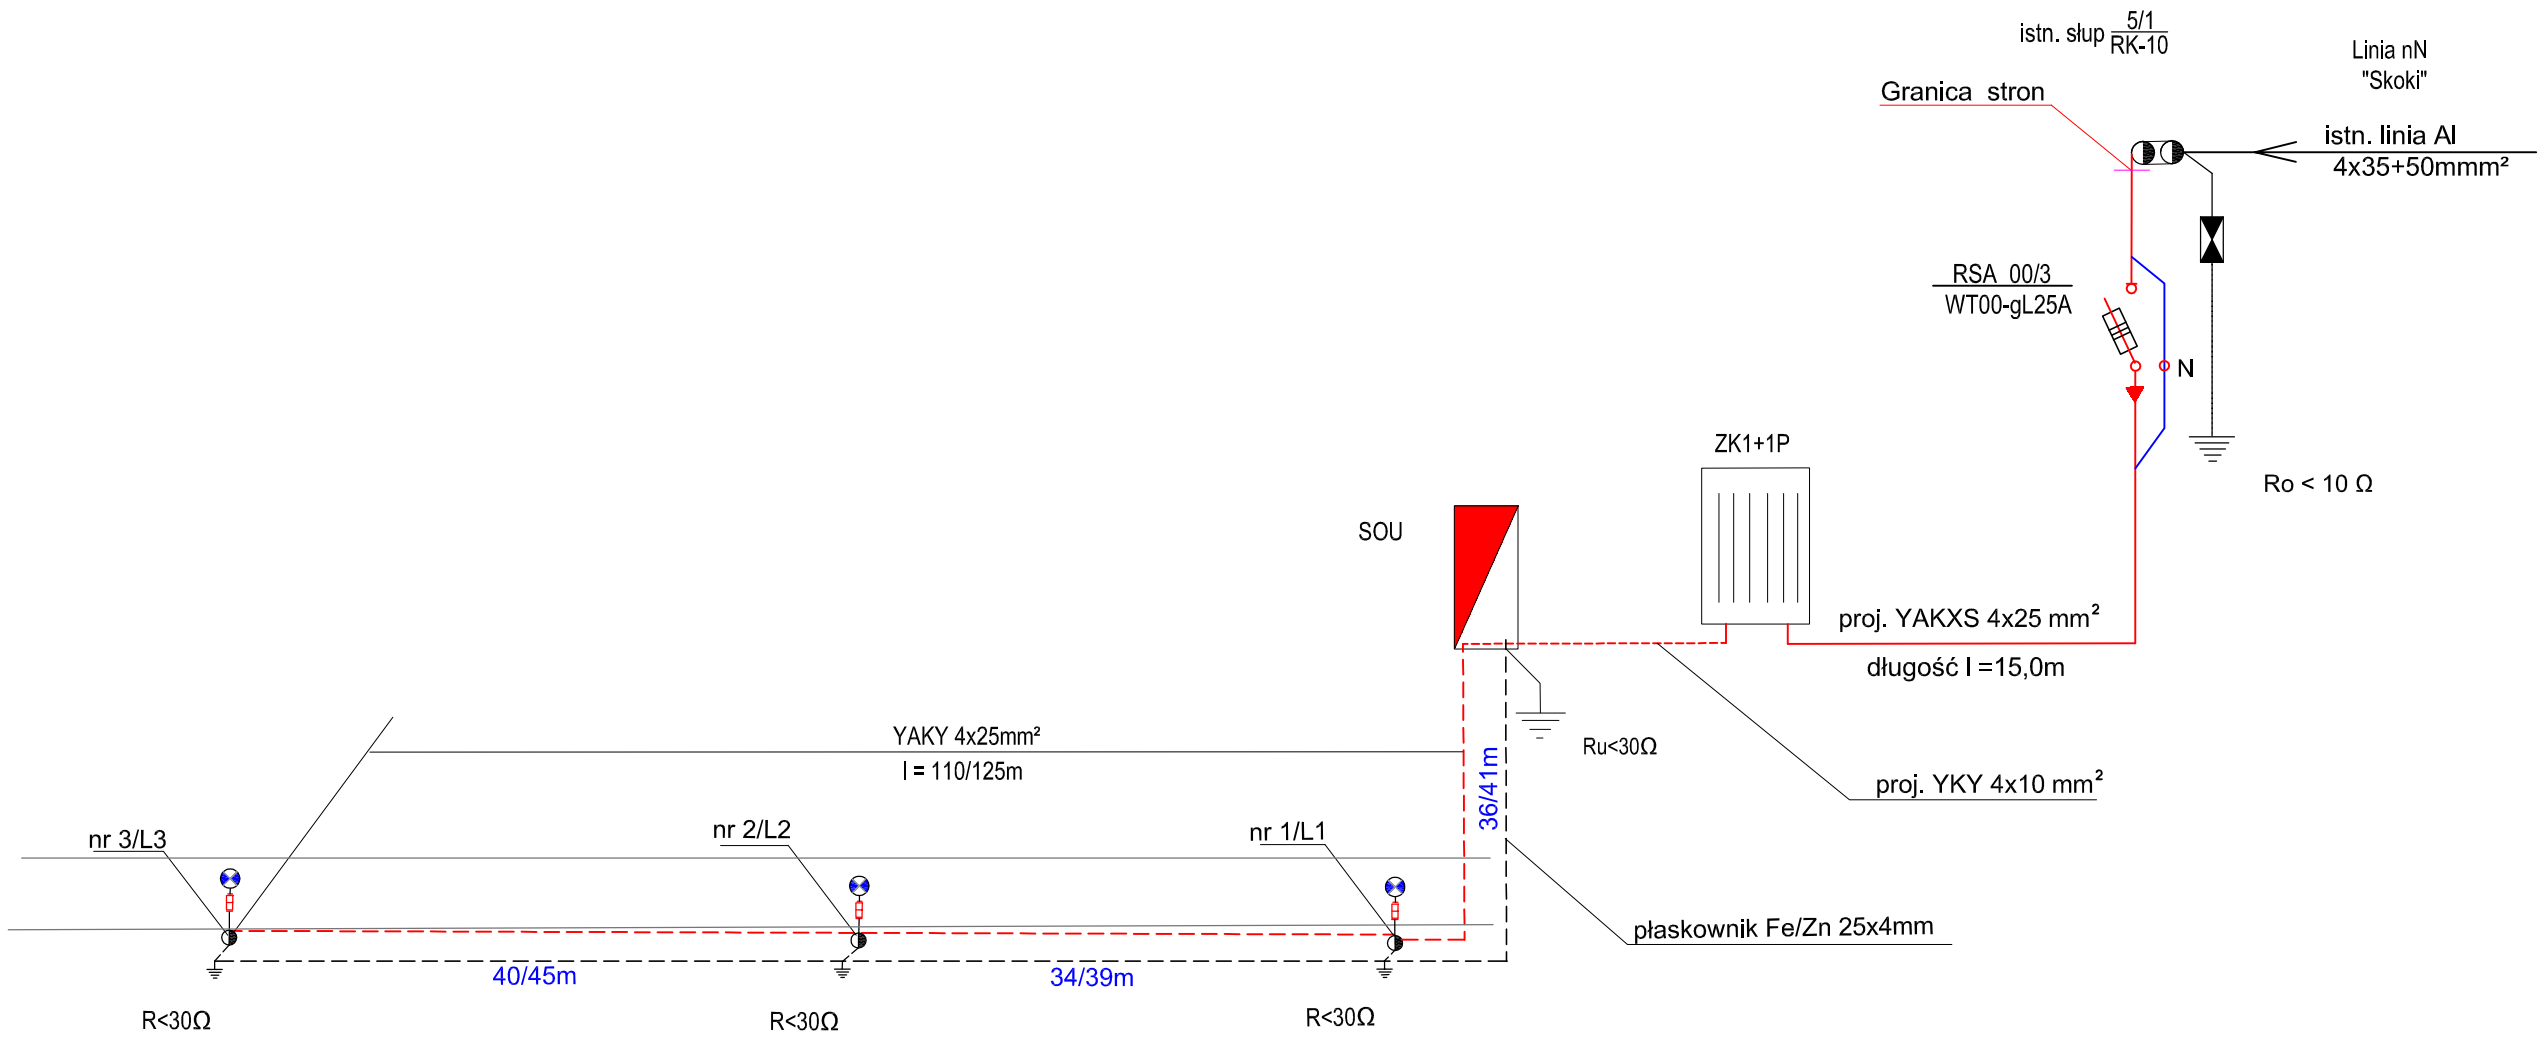



## LEGENDA:

| L.p. | OZNACZENIE | ELEMENT - PRZEZNACZENIE |
|---|---|---|
| 1 | | proj. kabel ośw. ulicznego YAKY 4x25mm²; 0,6/1kV |
| 2 | | proj. kabel ośw. ulicznego YAKY 4x25mm² chroniony rurami dwudzielnymi typu np A 110PS zaznaczonymi na planie |
| 3 | | proj. rura osłonowa DVK-110 zaznaczone na planie |
| 4 | | proj. słup ośw. ulicznego typ SR 70RwP/4, h=7,0m |
| 5 | | proj. oprawa ośw. np. Lena Astra Road/HS100W;IP66; II kl. ochr. |
| 6 | | proj. fundament F100/200 |
| 7 | SOU | proj. szafka oświetlenia ulicznego SOU |

| | | | | | |
|---|---|---|---|---|---|
| INWESTOR: | GMINA PUŁAWY<br>UL. DĘBLINSKA 4<br>24 - 100 PUŁAWY | | | | |
| ADRES INWESTYCJI: | SKOKI; gm. PUŁAWY<br>DZIAŁKA nr 495;507,507509,508 509,510,511,512,513,514,515,516 | | | | |
| OBIEKT: | OŚWIETLENIE DROGOWE | | | | |
| NAZWA RYS. | SCHEMAT IDEOWY ZASILANIA | | | STADIUM PROJEKTU: | PROJEKT BUDOWLANY |
| BRANŻA: | ELEKTRYCZNA | NR UPR. BUD. | PODPIS | DATA: | 08. 2017. |
| PROJEKTANT: | | | | SKALA: 1 :500 | NR RYS. E-2 |
| SPRAWDZAJĄCY: | | | | | |