MAPA DO CELÓW PROJEKTOWYCH		
Identyfikator zgł. pracy geodezyjnej		GN.OD.6640.3.2114.2017
Nr zlec.		297/2017
Miejscowość / Adres		Zarzecze
Nr dz.		113 - dr
Jednostka ewidencyjna	identyfikator	061409_2
	nazwa	Puławy- gmina
Obręb ewidencyjny	identyfikator	061409_2.0006
	nazwa	Zarzecze
Skala mapy	1:500	
Nazwa układu współrzędnych	prostokątnych płaskich	2000/7
	wysokości	Kr. 86
Sekcja		7.156.28.17.2.3; 4.1
Data opracowania mapy		10.11.2017
Oznaczenie granic obszaru, który był przedmiotem aktualizacji		fiolet
Wykonanie niniejszej mapy nie było poprzedzone ustaleniami dotyczącymi ewentualnych służebności gruntowych obciążających grunty położone w granicach projektowanej inwestycji budowlanej.		
Nie wyklucza się istnienia w terenie innych nie wykazanych na niniejszej mapie urządzeń podziemnych, które nie były zgłoszone do inwentaryzacji.		

Wyk. geodeta
Marek Konarski
upr. 9484

GEODEZJA
Marek Konarski
24-100 Puławy, ul. Lubelska 2B
tel. 81 888-53-99, 602 770 235
NIP 716-100-56-73

Poświadcza się, że niniejszy dokument został opracowany w wyniku prac geodezyjnych i kartograficznych, których rezultaty zawiera operat techniczny wpisany do ewidencji materiałów państwowego zasobu geodezyjnego i kartograficznego

Organ prowadzący państwowy zasób geodezyjny i kartograficzny	Starosta Puławski
Identyfikator ewidencyjny materiału zasobu - operatu technicznego	P.0614.2017.2009
Data wpisania operatu technicznego do ewidencji materiałów zasobu	27.11.17
Imię, nazwisko i podpis osoby reprezentującej organ	Z up. Starosty D. Struska Danuta Struska INSPEKTOR

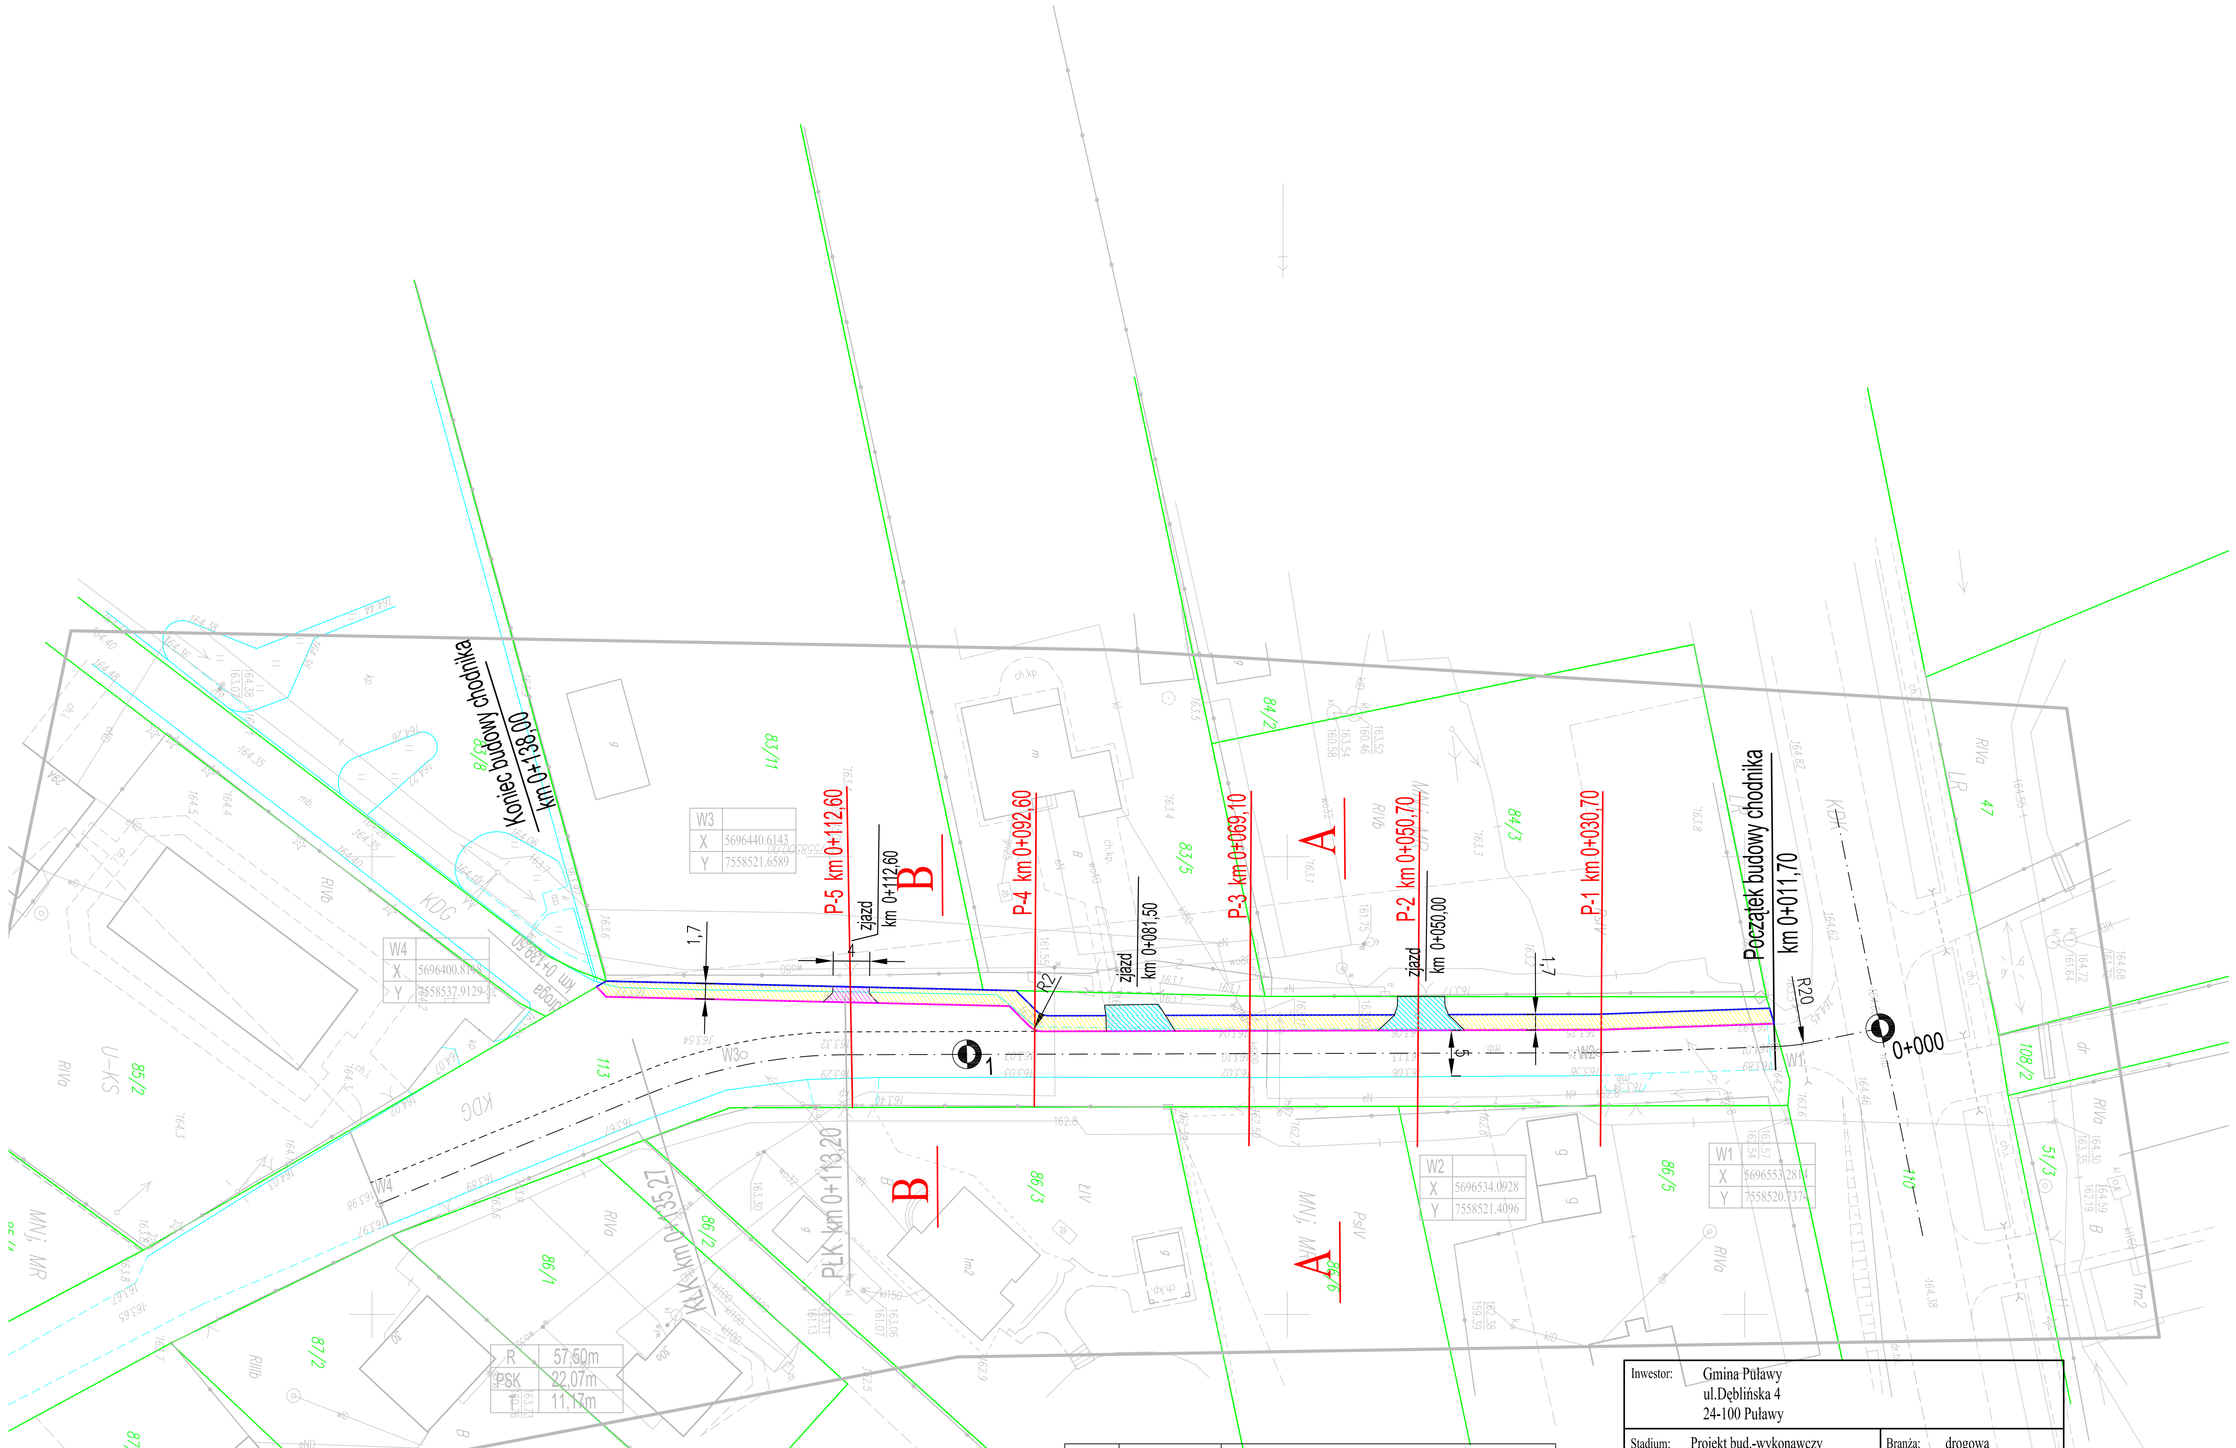

L. p.	OZNACZENIE	ELEMENT – PRZEZNACZENIE
0		Obrzeże betonowe 6x20cm
1		Proj. krawężnik betonowy 15x30cm
2		Proj. zjazd z kostki brukowej gr. 8cm
3		Istn. zjazd z kostki brukowej do regulacji wysokościowej
4		Proj. chodnik z kostki brukowej gr.6cm
5		
6		

Inwestor:	Gmina Puławy ul.Dęblińska 4 24-100 Puławy		
Stadium:	Projekt bud.-wykonawczy	Branża:	drogowa
Temat:	Budowa prawostronnego chodnika przy drodze gminnej nr 107518L na odcinku od km 0+011,70 do km 0+138,00 w miejscowości Zarzecze		
Nazwa rys.:	PLAN SYTUACYJNY		
Projektant:	mgr inż. Marcin Gajewski upr. budowlane do projektowania bez ograniczeń w spec. drogi nr LUB/0213/ POOD/08		
Data:	listopad 2017	Skala: 1 : 500	Nr rys.: 2