


Plan orientacyjny

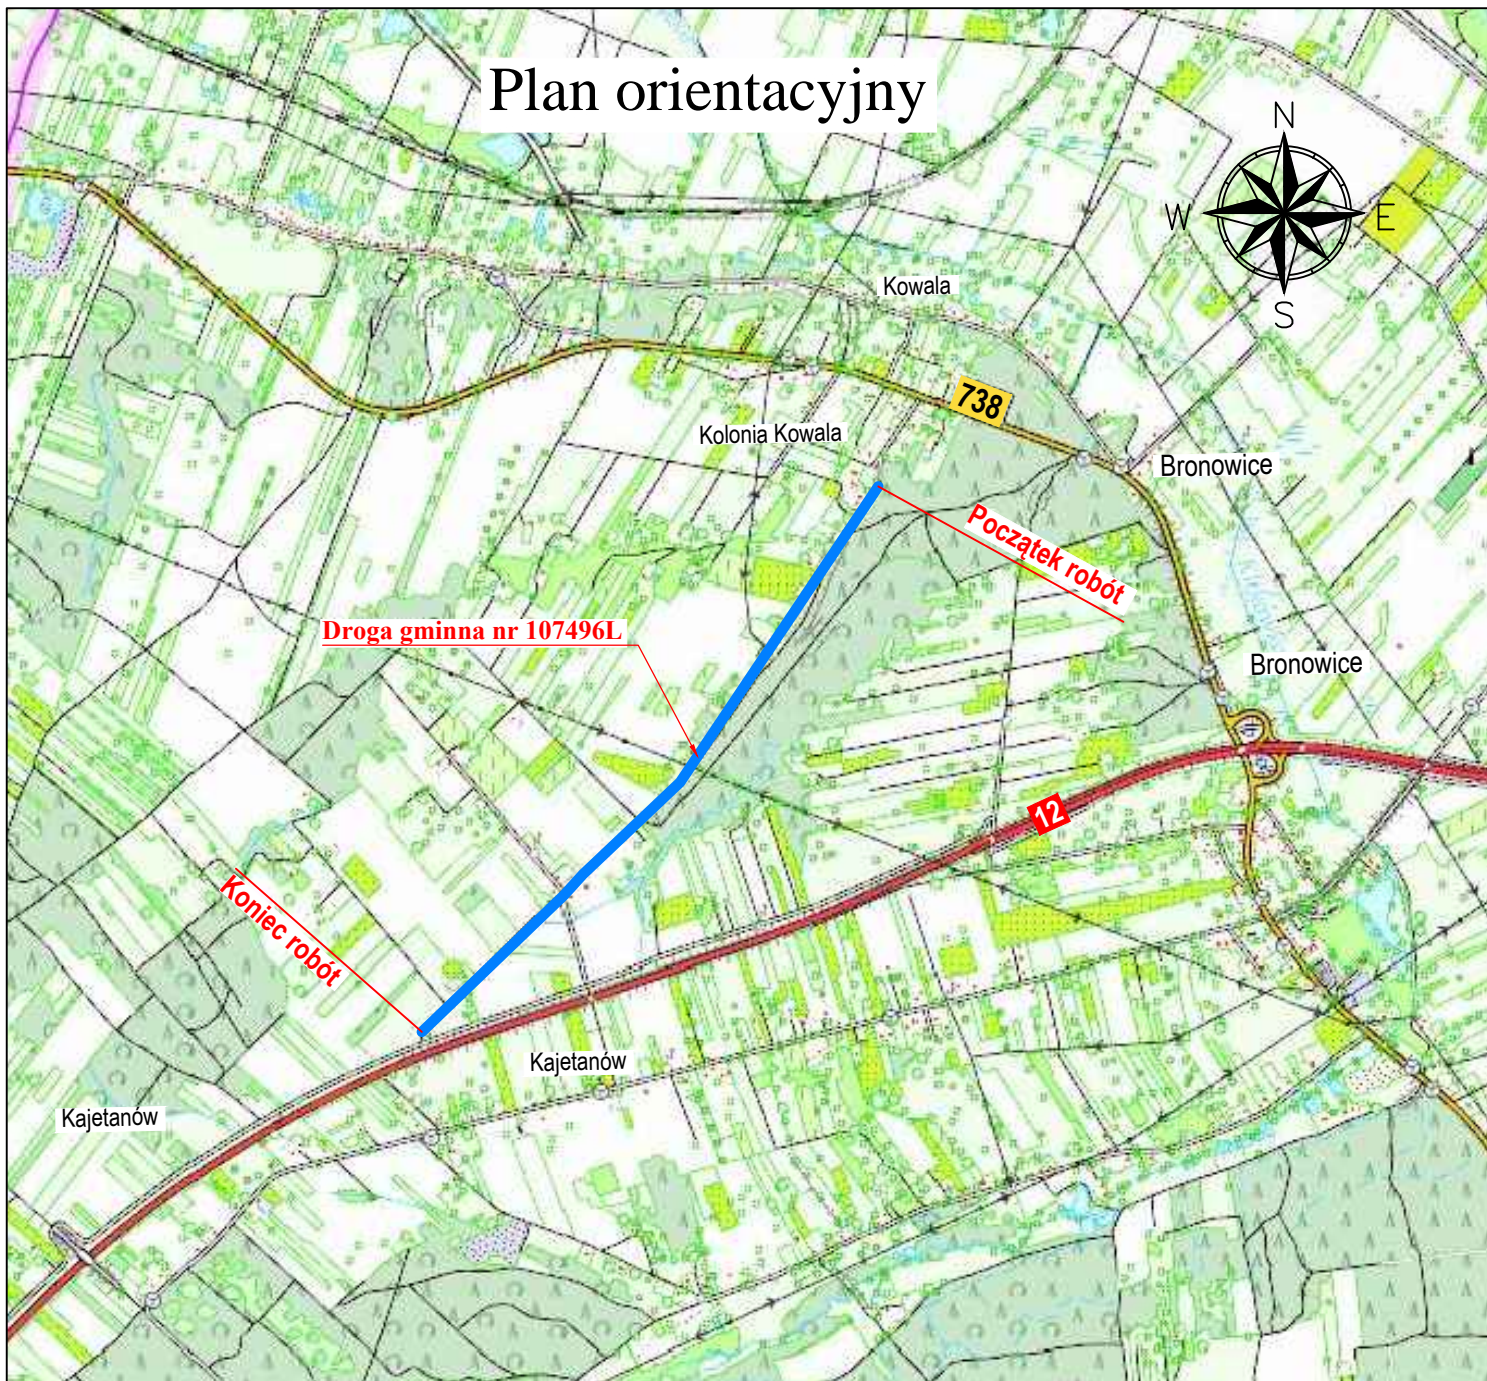

Jednostka projektująca:		manevo MANEVO Marek Łukowski 21-077 Spiczyn, Ziółków 88	
Inwestor:		GMINA PUŁAWY ul. Dęblińska 4, 24-100 Puławy	
Zadanie inwestycyjne:			
Przebudowa drogi gminnej Nr 107496L w miejscowościach Kowala i Kajetanów			
Stadium:	PROJEKT BUDOWLANY	Branża:	DROGOWA
Adres inwestycji:	droga gminna Nr 107496L, m. Kowala, Kajetanów, gm. Puławy	Data:	25.08.2017r
Nazwa rysunku:	Plan orientacyjny	Skala:	1:25000
		Nr rysunku:	01.
Projektant:	mgr inż. Ewa Próchniak	Numer uprawnień	LUB/0018/PBD/15
Sprawdzający:	mgr inż. Paweł Giezek	Specjalność	Drogowa
Asystent proj.:	mgr inż. Jacek Nizio	Konstrukcyjno-budowlana	gizek
		Drogowa	Nizio