


Plan orientacyjny

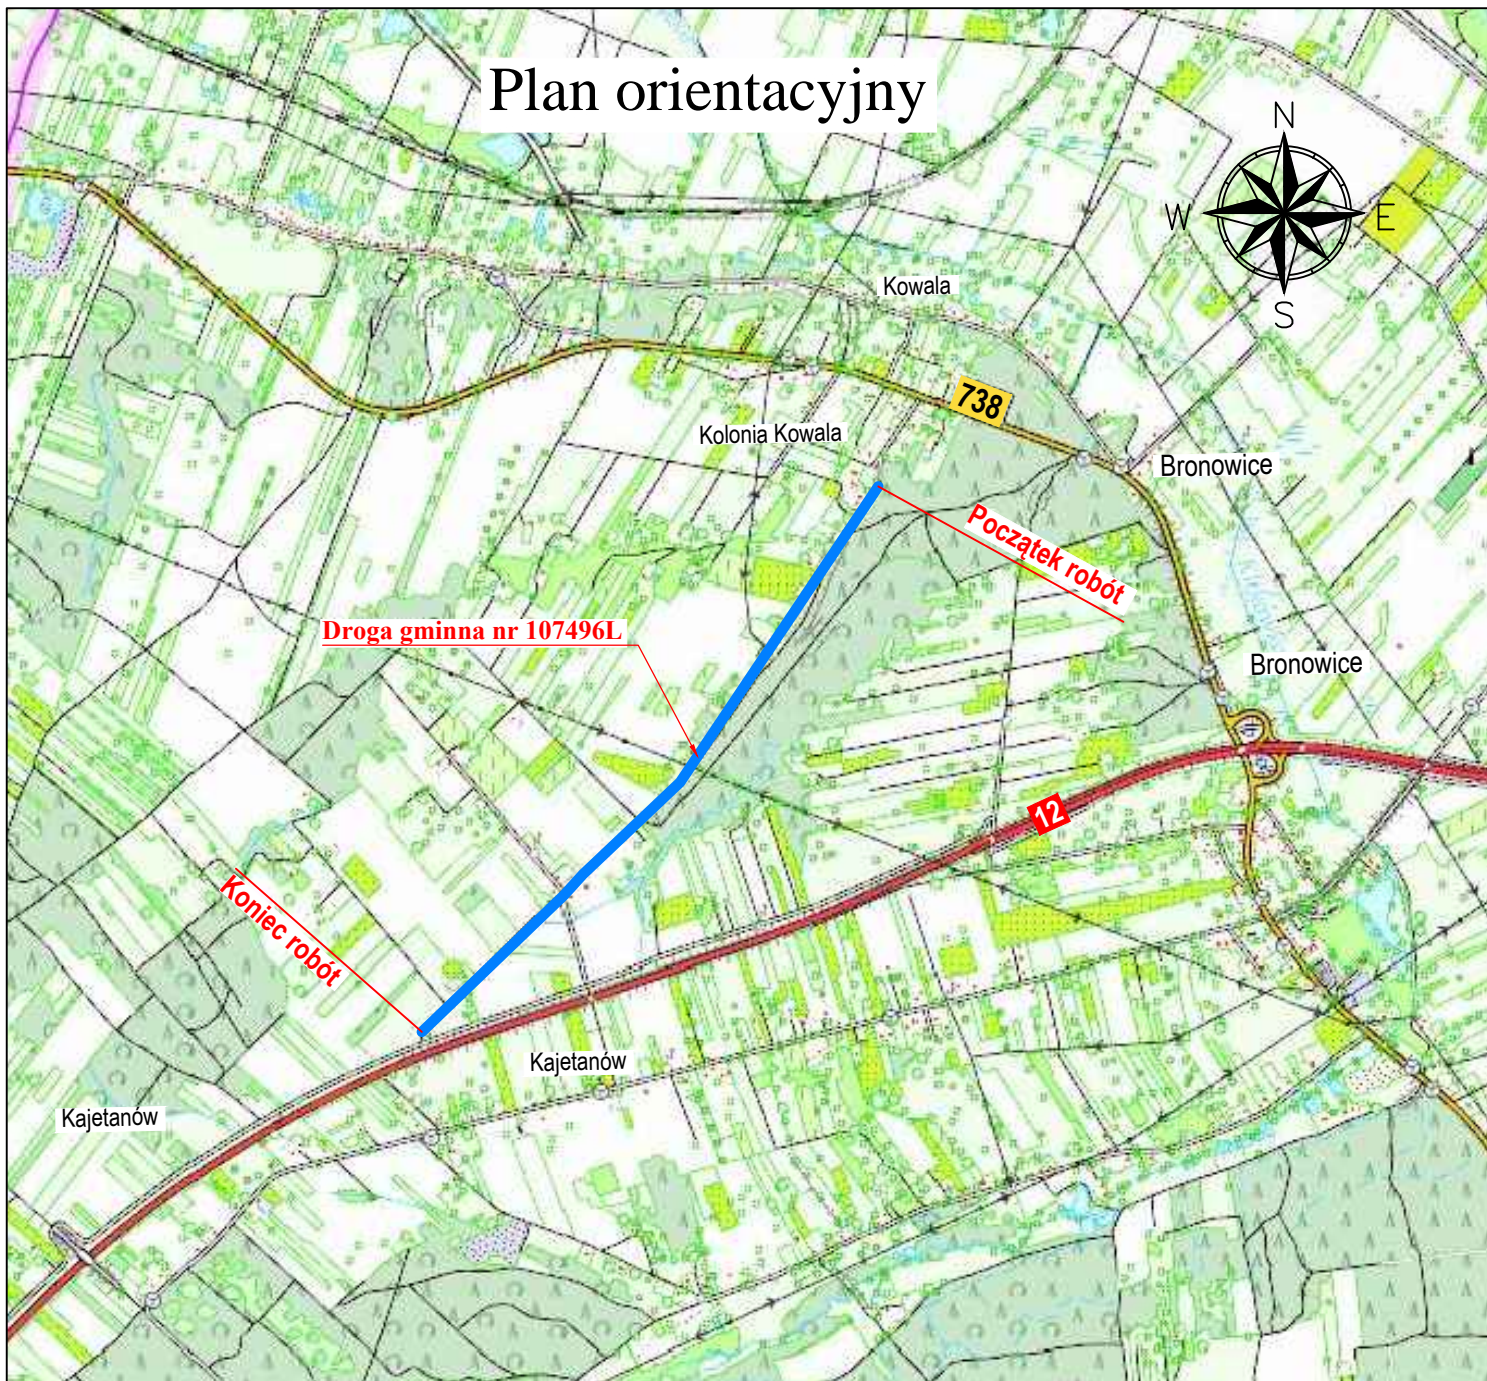

Jednostka projektująca:		 MANEVO Marek Łukowski 21-077 Spiczyn, Ziółków 88	
Inwestor:		GMINA PUŁAWY ul. Dęblińska 4, 24-100 Puławy	
Zadanie inwestycyjne:			
Przebudowa drogi gminnej Nr 107496L w miejscowościach Kowala i Kajetanów			
Stadium: INWENTARYZACJA DRZEW I KRZEWÓW PRZEWIDZIANYCH DO WYCINKI		Branża:	Data:
Adres inwestycji: droga gminna Nr 107496L, m. Kowala, Kajetanów, gm. Puławy		ZIELEŃ	08.08.2017r
Nazwa rysunku:		Skala:	Nr rysunku:
Plan orientacyjny		1:25000	01.
Imię i Nazwisko	Numer uprawnień	Specjalność	Podpis
Opracował: mgr inż. Ewelina Beć	-	-	