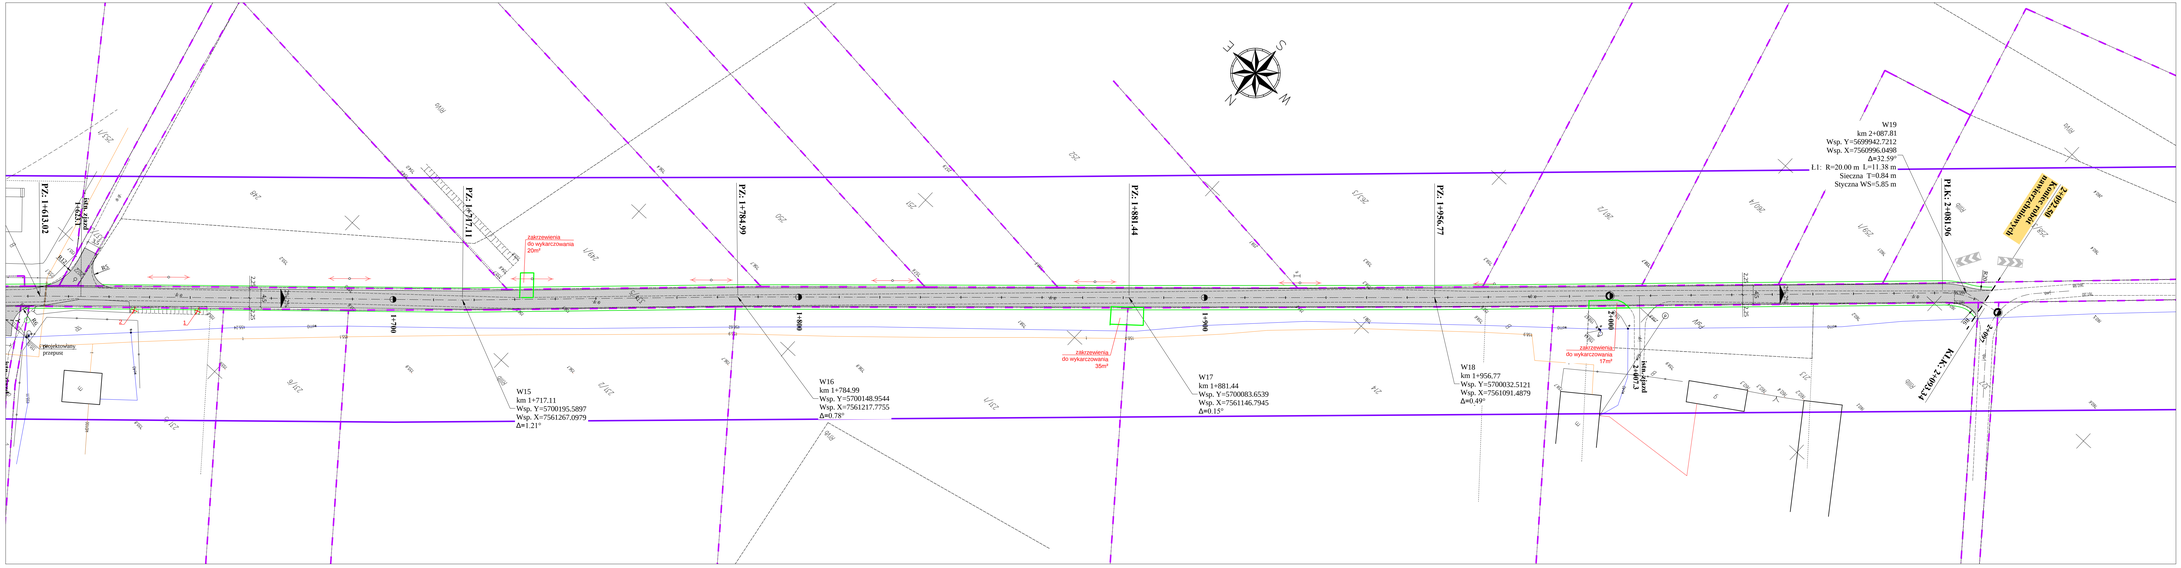
PZ 1+634.21
PZ 1+717.11
PZ 1+784.99
PZ 1+881.44
PZ 1+956.77
PZ 2+081.96
PZ 2+103.74
W15
km 1+717.11
Wsp. Y=5700195.5897
Wsp. X=7561267.0979
Δ=1.21°
W16
km 1+784.99
Wsp. Y=5700148.9544
Wsp. X=7561217.7755
Δ=0.78°
W17
km 1+881.44
Wsp. Y=5700083.6539
Wsp. X=7561146.7945
Δ=0.15°
W18
km 1+956.77
Wsp. Y=5700032.5121
Wsp. X=7561091.4879
Δ=0.49°
W19
km 2+087.81
Wsp. Y=5699942.7212
Wsp. X=7560996.0498
Δ=32.59°
L1: R=20.00 m L=11.38 m
Styczna T=0.84 m
Styczna WS=5.85 m
zakrzewienia do wykarczowania 20m²
zakrzewienia do wykarczowania 35m²
zakrzewienia do wykarczowania 17m²
przepust
przepust
przepust