



PRZEKRÓJ NORMALNY NR 1  
SKALA 1:50

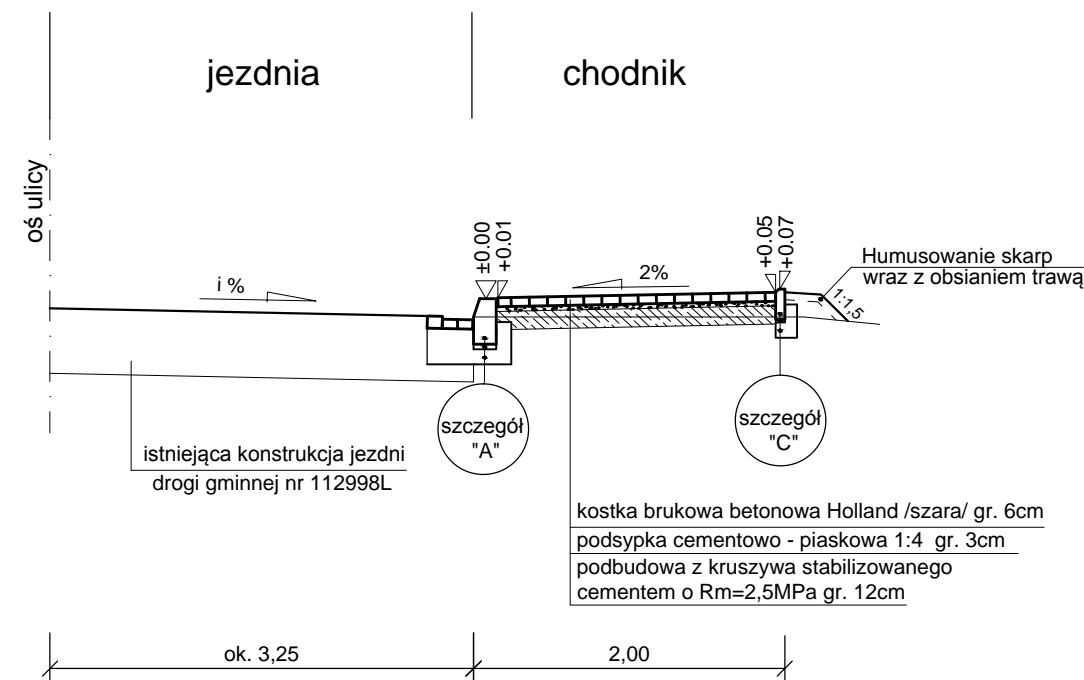

PRZEKRÓJ NORMALNY NR 2  
ZJAZD W CIĄGU CHODNIKA  
SKALA 1:50

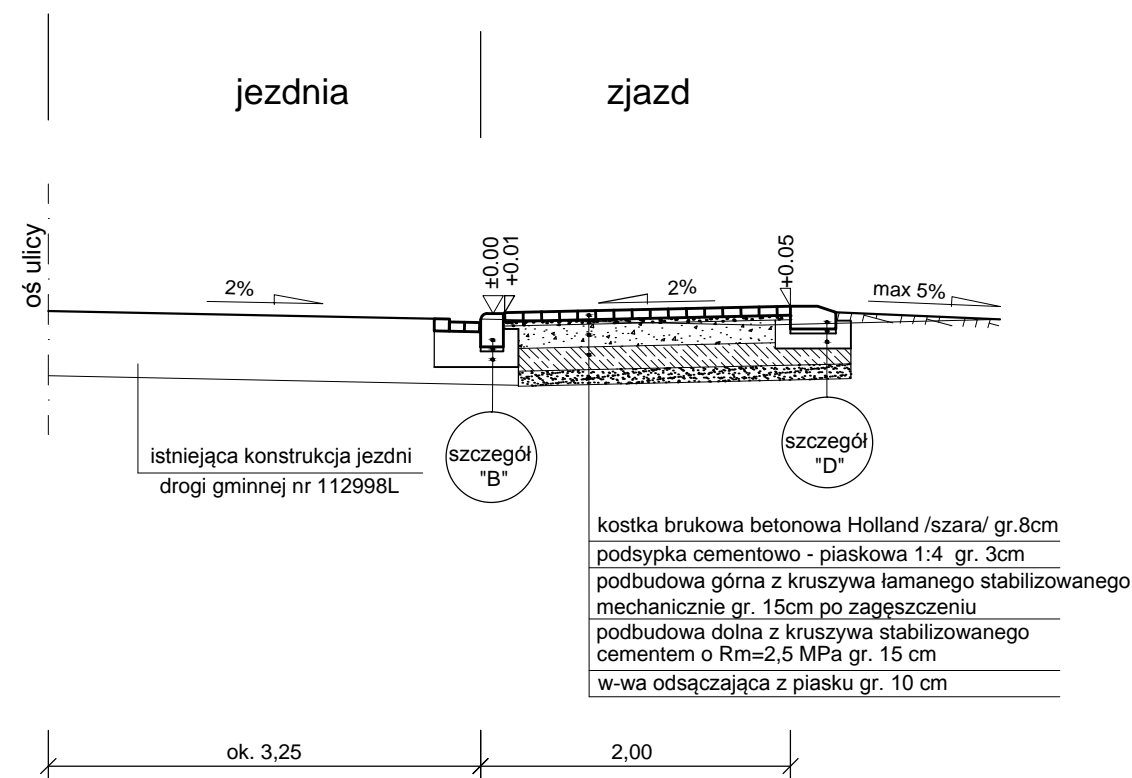

JEDNOSTKA PROJEKTOWA:

RM-DROGI Radosław Misztal

Skrobów-Kolonia 28M,

21-100 Lubartów

email: rm-drogi@wp.eu

tel. 668-041-712

NIP 7141490346, REGON 380105960

INWESTYCJA:

Przebudowa drogi gminnej Nr 112998L(ul. Puławskiej) polegająca na budowie chodnika w miejscowości Gołąb o dł. 107,0m

INWESTOR:

Gmina Puławy

24-100 Puławy, ul. Dęblińska 4



funkcja:	nazwisko	data	podpis
Projektant	mgr inż. Radosław Misztal LUB/0004/PBD/17	07.2018	

Stadium opracowania:

PROJEKT BUDOWLANY UPROSZCZONY

Tytuł rysunku:

PRZEKROJE NORMALNE

Nr rysunku:	3.0	Skala:	1:50	data:	07.2018
-------------	-----	--------	------	-------	---------