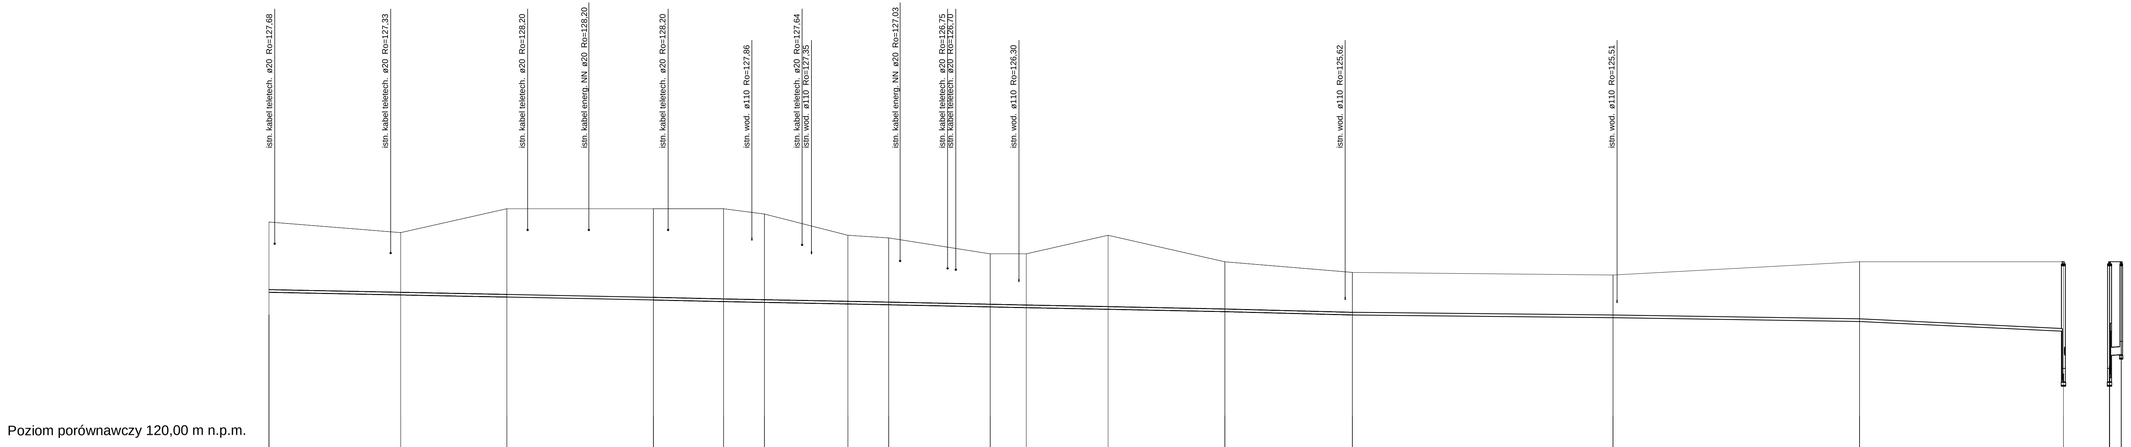

INWESTOR: Gmina Puławy 24-100 Puławy, ul. Dęblińska 4	
PROJEKTANT: EKOPROJEKT Kowal Wojciech 21-002 Jastków; Smugi 27J; tel. 691401520	
Nazwa dokumentacji: Budowa kanalizacji sanitarnej do m. Sadłowice	Data: IX 2016
Stadium: Projekt wykonawczy. Branża sanitarna.	Skala: 1:100 1:500
Tytuł rysunku: Profil sieci kanalizacji sanitarnej	Nr rys.: II/5
Projektant: mgr inż. Wojciech Kowal LUB/0063/POOS/07	
Sprawdzający: mgr inż. Zofia Dubiel 2878/Lb/94	
Asystent: mgr inż. Anna Olszak	
Asystent: mgr inż. Wiktoria Matyjaszczyk	