


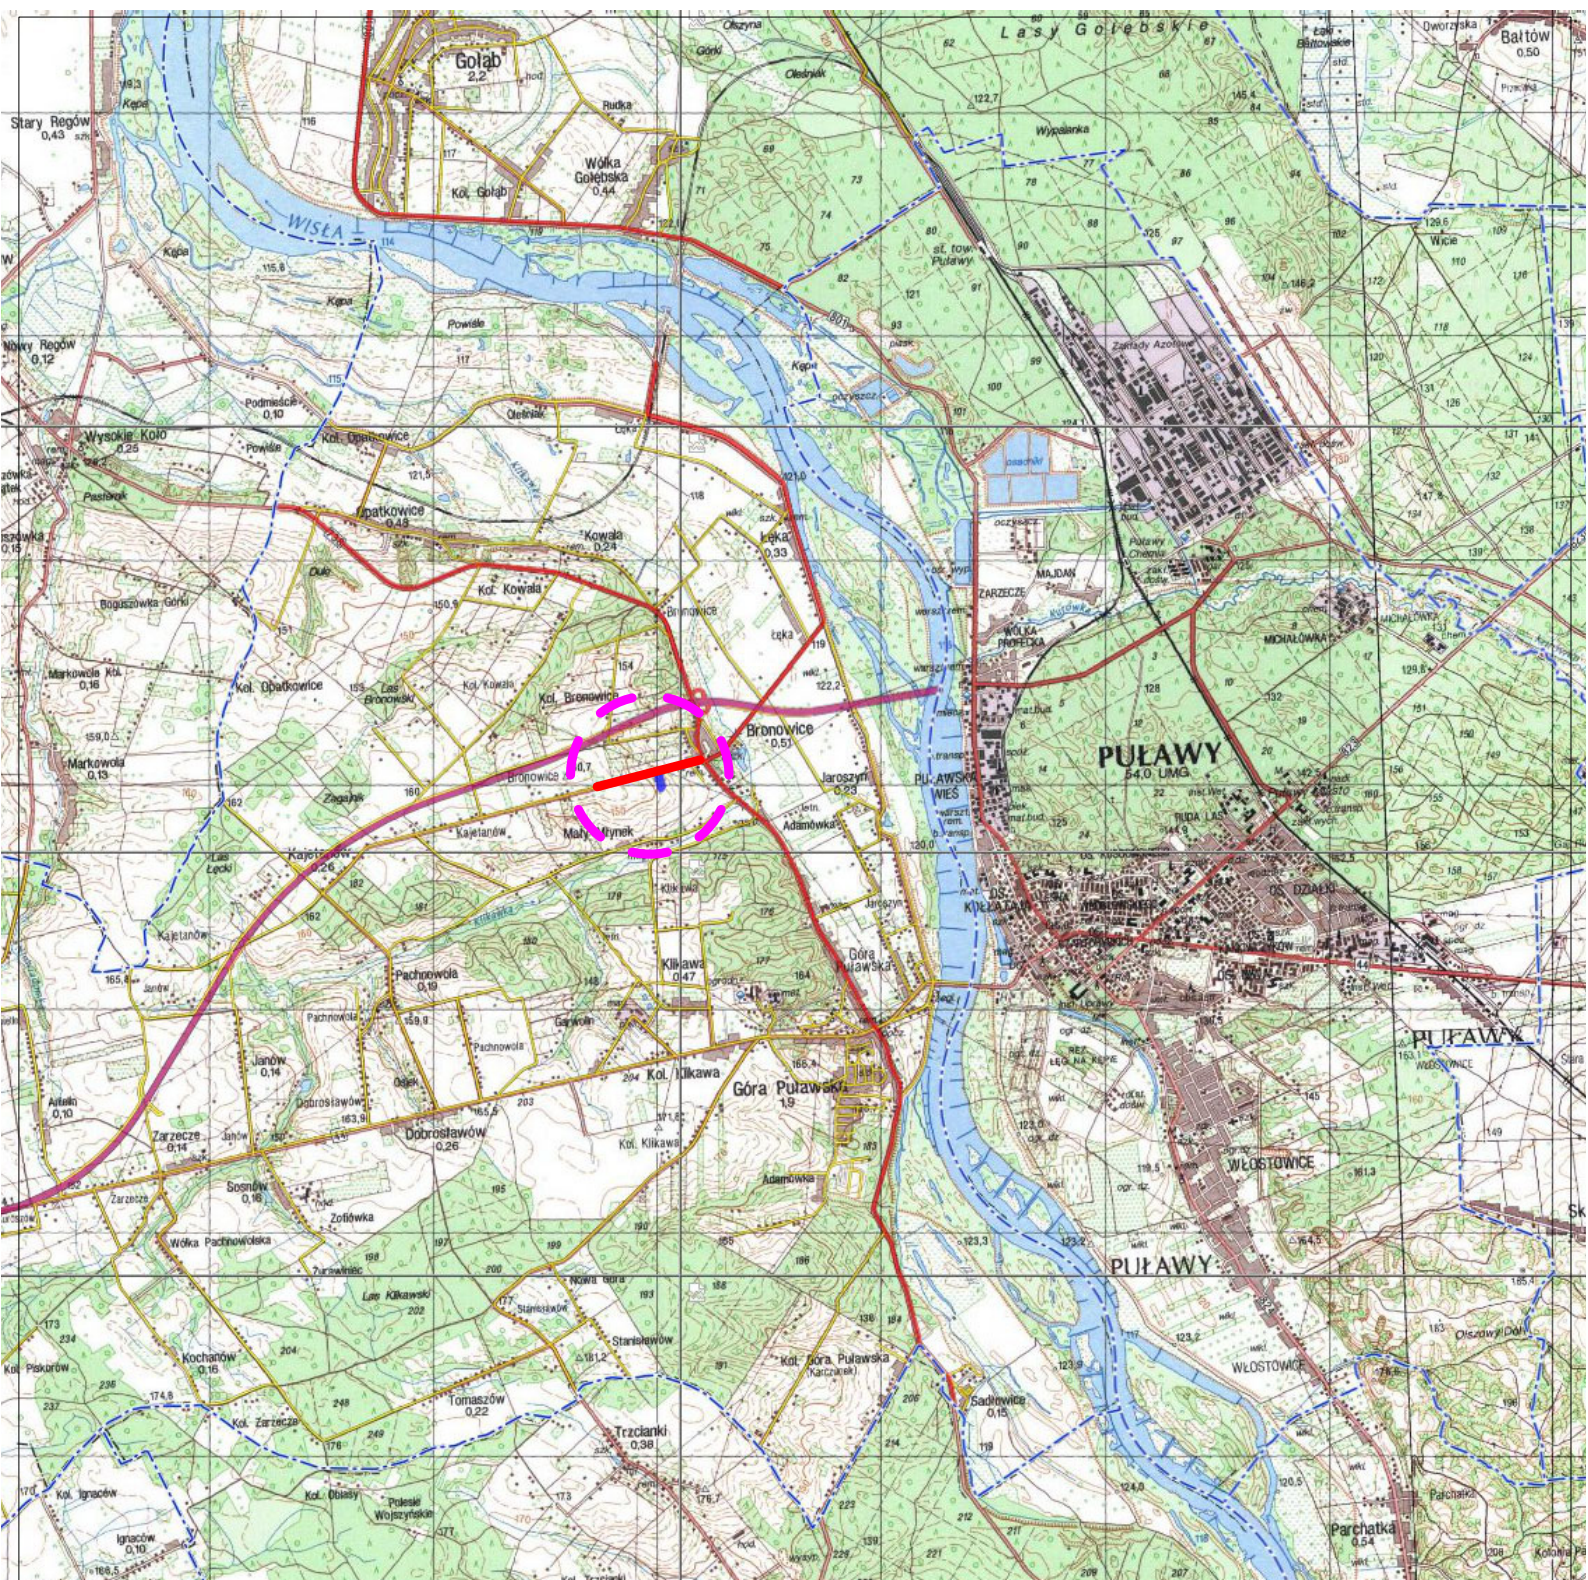

|   |   |                                                    |                                |                                                   |                  |
|---|---|----------------------------------------------------|--------------------------------|---------------------------------------------------|------------------|
| <div>PROCADIA</div> <div>Ligonia 3H, 44-351 Turza Śląska<br/>NIP: 9930365299, Regon: 240802075<br/>procadia@procadia.pl</div> | OBJEKT<br>OŚWIETLENIE DROGOWE   |                                                    | PROJEKTOWAŁ<br>br. elektryczna | mgr inż. Marcin Tront<br>nr upr. SLK/3640/PWOE/11 |                  |
|   | NAZWA PROJEKTU<br>Budowa sieci elektroenergetycznej nN do 15kV w ramach zadania "Rozbudowa istniejącej linii oświetlenia drogowego drogi powiatowej Nr 2519L w miejscowości Bronowice". |                                                    |                                |                                                   |                  |
|   | RYSUNEK<br>SZKIC ORIENTACYJNY   |                                                    | SPRAWDZIŁ<br>br. elektryczna   | inż Krystian Tront<br>nr upr. 189/98              |                  |
|   | INWESTOR   | Gmina Puławy, ul. Dęblńska 4, 24–100 Puławy        |                                |                                                   |                  |
|   | LOKALIZACJA   | Bronowice, droga powiatowa 2519L, 24–100, dz. 640. |                                |                                                   |                  |
|   | SKALA:   |                                                    | 1:5000                         | DATA: 26.04.2025                                  | NR RYSUNKU: E–01 |