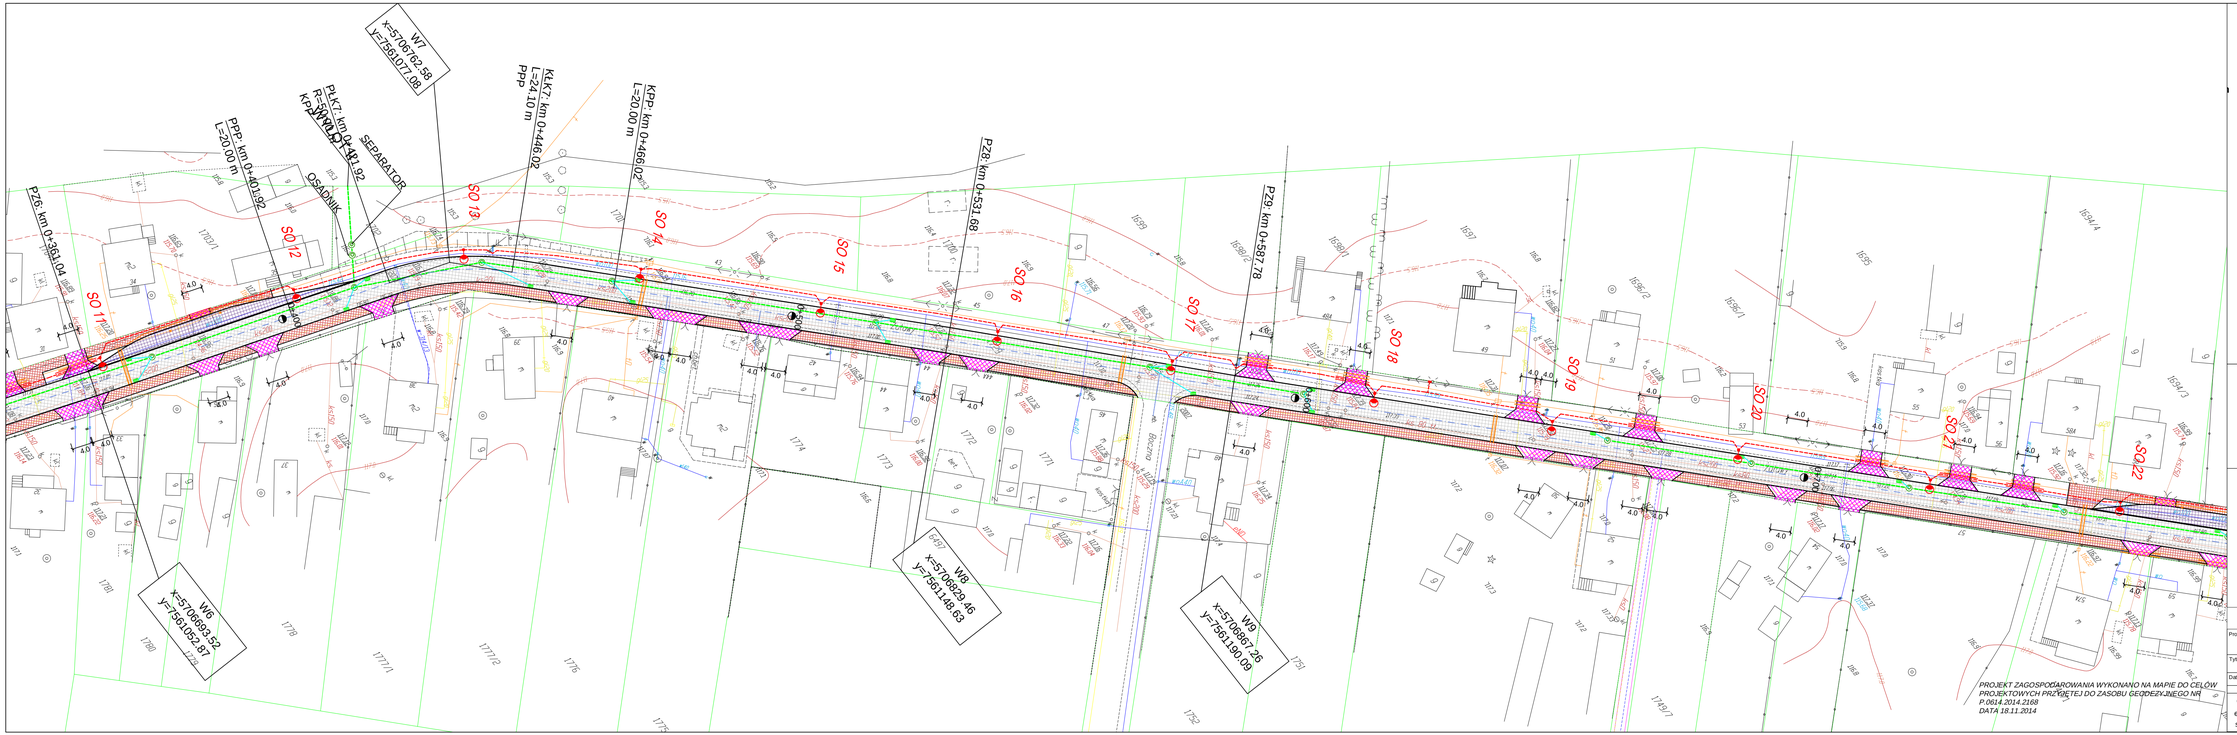

LEGENDA

OZNACZENIA SYMBOLI

- Oś projektowanej drogi
- Projektowany krawężnik 15x30cm
- Projektowana krawędź zjazdów/chodnika
- Projektowany przepust kabli teletechnicznych APS83
- Projektowany przepust kabli energetycznych arot110
- Kabel telekomunikacyjny przełożenie

OZNACZENIA NAWIERZCHNI

- Projektowana nawierzchnia jezdni
- Projektowana nawierzchnia zjazdów
- Projektowana nawierzchnia chodników z bet. kostki brukowej gr. 6cm, kolor czerwony
- Projektowana nawierzchnia zatoki autobusowej z bet. kostki brukowej gr. 15cm, kolor szary

- Projektowana kanalizacja deszczowa
- Przykanalik kanalizacji deszczowa
- Projektowana studnia/osadnik/separator
- Projektowany wpust ściekowy

- Projektowany kabel oświetleniowy
- Projektowana lampa oświetleniowa
- Projektowany przepust kablowy
- Projektowana szafka
- SO 3 — Oznaczenie projektowanego słupa oświetleniowego

Projekt:	**Przebudowa ulicy Żuławy w miejscowości Gołąb Droga Gminna Nr 107483L (gmina Puławy)**			
Tytuł opracowania:	PROJEKT ZAGOSPODAROWANIA TERENU			
Data opracowania:	10/2014	Rys. nr: 2.2	Skala: 1:500	
Branża	Zespół projektowy	Imię i nazwisko	nr uprawnień	podpis
drogowa	Projektował	mgr inż. L. MATUSIEWICZ	21/Gd/2002	
elektryczna	Projektował	mgr inż. M.PROCIŃSKI	3879/GD/89	
sanitarna	Projektował	mgr inż. A. BANASZAK	216/71/PW	