




PRZEKRÓJ B-B

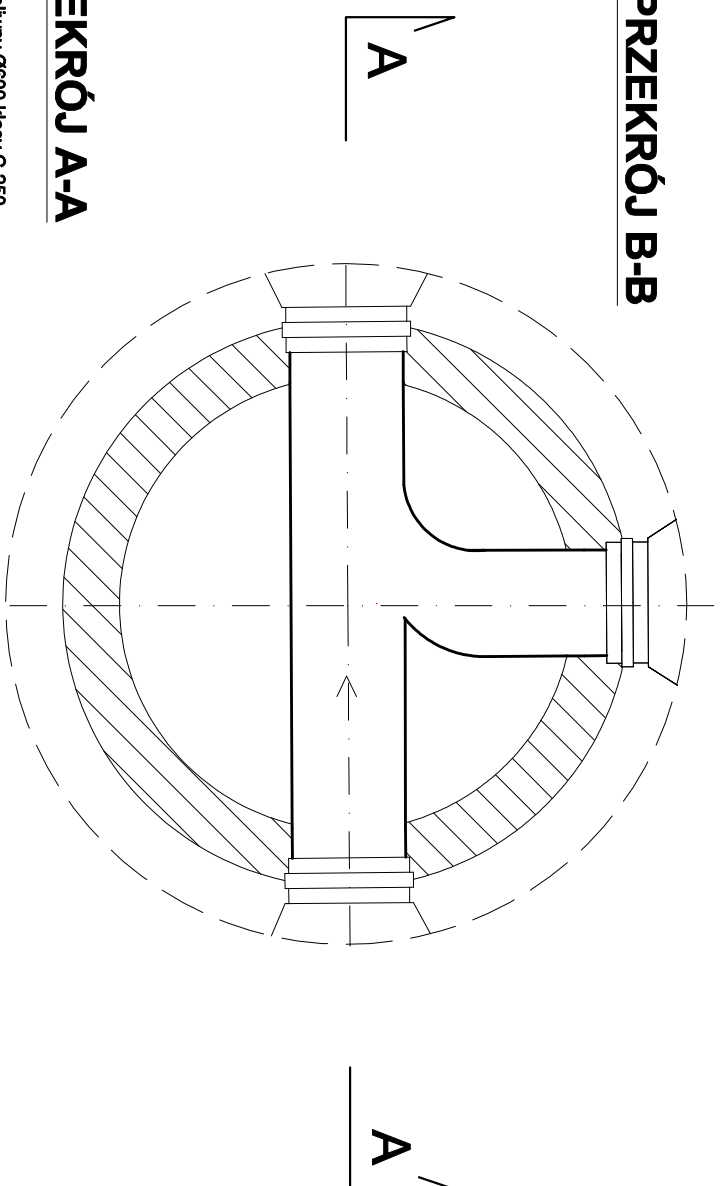


PRZEKRÓJ A-A

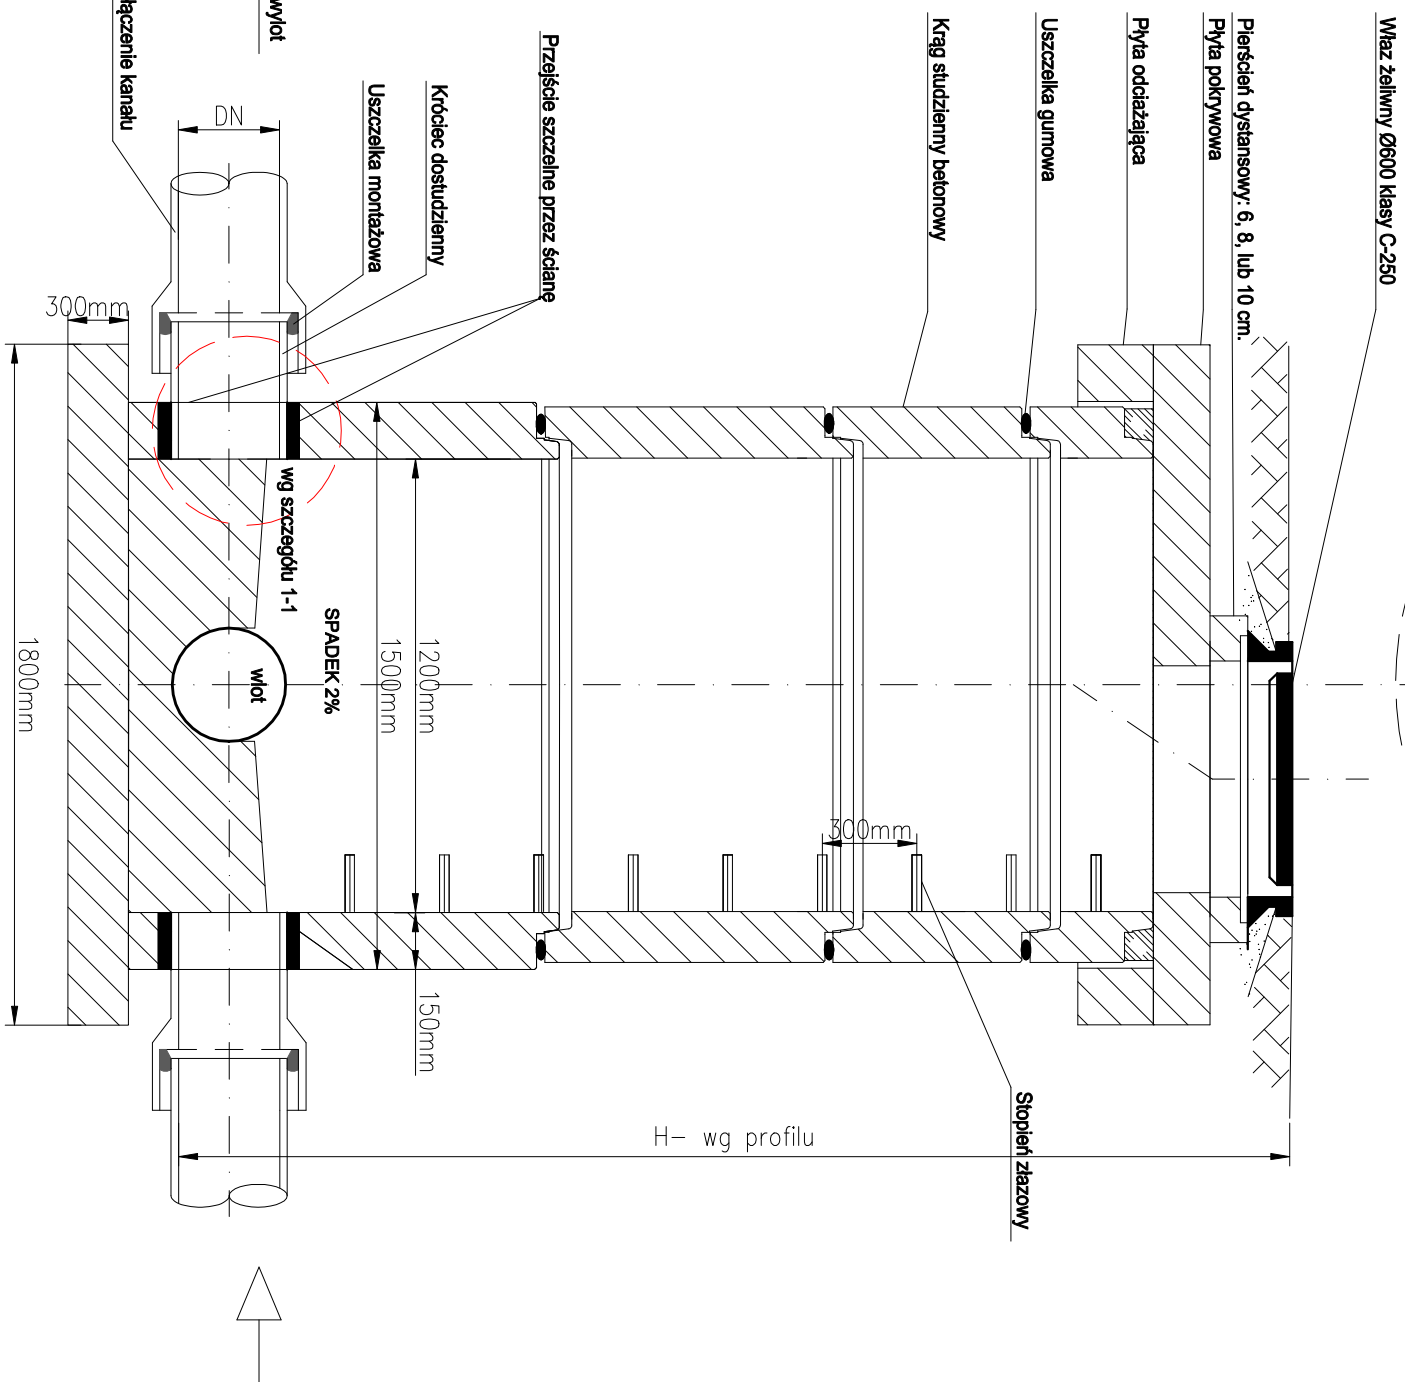

SZCZEGÓŁ 1-1

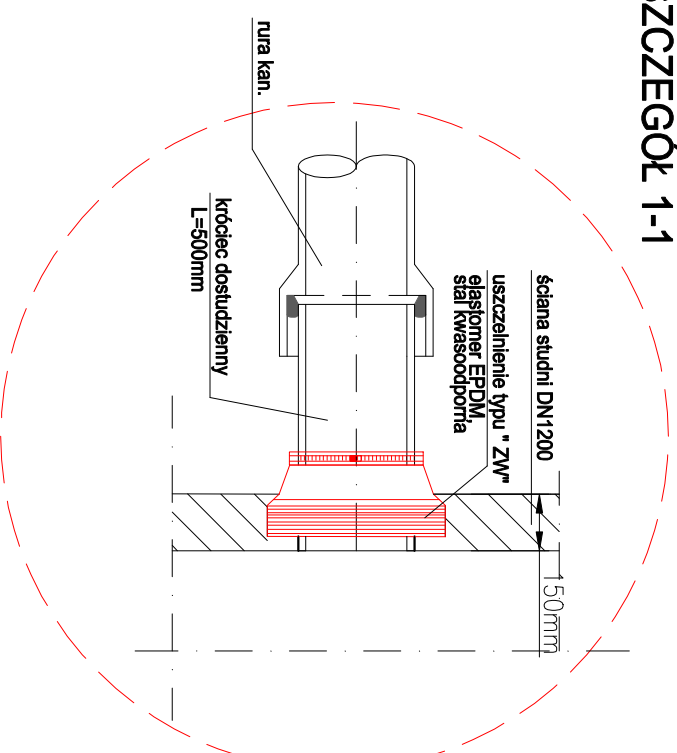

		Pracownia projektowa: ul. Gąbińska 9/75 01-703 Warszawa tel. 605 890 100 e-mail: gwkts@gwkts.pl www.gwkts.pl	
		GWK Inżynieria Sanitarna ul. L. Świrki 11/9, 01-981 Warszawa	
INŻYNIERIA SANITARNA		INWESTOR GMINA PUŁAWY UL. DĘBLIŃSKA 4 24-100 PUŁAWY	
Nazwa opracowania		KOMPLETNA DOKUMENTACJA PROJEKTOWO-KOSZTORYSOWA ODPROWADZANIA WÓD OPADOWYCH Z TERENU PRZY SZKOLE PODSTAWOWEJ W M. GÓRA PUŁAWSKA	
Typ opracowania		PROJEKT BUDOWLANO-WYKONAWCZY Oprowadzenie wód opadowych z terenu przy Szkole Podstawowej w m. Góra Puławska	
Nazwa rysunku		STUDNIUM BETONOWA DN1200	
Funkcja	Imię i nazwisko	Uprawnienia	Podpis
Projektował	dr inż. Agnieszka Halicka	MAZ/2020/POOS/08 specj. inst. sanitarna	
Opracował	—	—	
Sprawił	mgr inż. Beata Skonupnińska-specj. inst. sanitarna	78DOŚ/05	
Data	10.2017	Skala	—:—
		Nr rys.	7