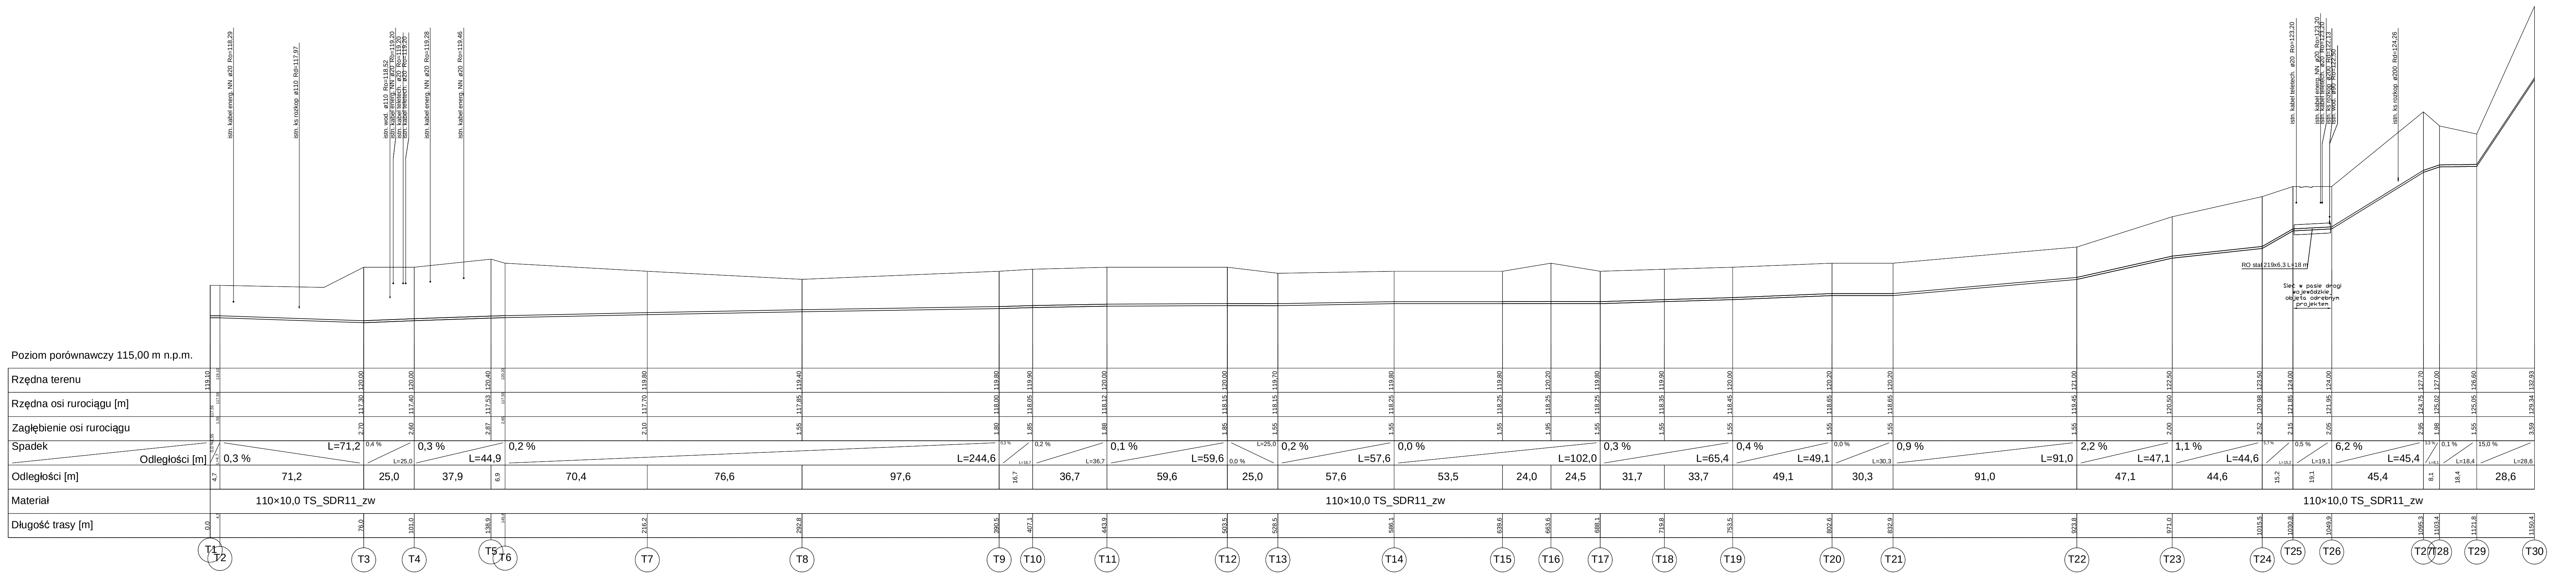
Poziom porównawczy 115,00 m n.p.m.
Rzędna terenu
Rzędna osi rurociągu [m]
Zagłębienie osi rurociągu
Spadek
Odległości [m]
Odległości [m]
Materiał
Długość trasy [m]
istn. kabel energ. NN ø20 Ro=118,29
istn. ks rozkop ø110 Rd=117,97
istn. wod. ø110 Ro=118,52
istn. kabel energ. NN ø20 Ro=119,20
istn. kabel teletech. ø20 Ro=119,20
istn. kabel teletech. ø20 Ro=119,20
istn. kabel energ. NN ø20 Ro=119,28
istn. kabel energ. NN ø20 Ro=119,46
istn. kabel teletech. ø20 Ro=123,20
istn. kabel energ. NN ø20 Ro=123,20
istn. kabel teletech. ø20 Ro=123,20
istn. ks rozkop ø200 Rd=122,13
istn. wod. ø90 Ro=122,50
istn. ks rozkop ø200 Rd=124,26
RO stal 219x6,3 L=18 m
Sieć w pasie drogi wojewódzkiej objęta odrębnym projektem
119,10 119,10 120,00 120,00 120,40 120,20 119,80 119,40 119,80 119,90 120,00 120,00 119,70 119,80 119,80 120,20 119,80 119,90 120,00 120,20 120,20 121,00 122,50 123,50 124,00 124,00 127,70 127,00 126,60 132,93
117,55 117,55 117,30 117,40 117,53 117,55 117,70 117,85 118,00 118,05 118,12 118,15 118,15 118,25 118,25 118,25 118,25 118,35 118,45 118,65 118,65 119,45 120,50 120,98 121,85 121,95 124,75 125,02 125,05 129,34
1,55 1,55 2,70 2,60 2,87 2,65 2,10 1,55 1,80 1,85 1,88 1,85 1,55 1,55 1,55 1,95 1,55 1,55 1,55 1,55 1,55 1,55 2,00 2,52 2,15 2,05 2,95 1,98 1,55 3,59
0,0 % L=4,7
0,3 % L=71,2
0,4 % L=25,0
0,3 % L=44,9
0,2 % L=244,6
0,3 % L=16,7
0,2 % L=36,7
0,1 % L=59,6
0,0 % L=25,0
0,2 % L=57,6
0,0 % L=102,0
0,3 % L=65,4
0,4 % L=49,1
0,0 % L=30,3
0,9 % L=91,0
2,2 % L=47,1
1,1 % L=44,6
5,7 % L=15,2
0,5 % L=19,1
6,2 % L=45,4
3,3 % L=8,1
0,1 % L=18,4
15,0 % L=28,6
4,7 71,2 25,0 37,9 6,9 70,4 76,6 97,6 16,7 36,7 59,6 25,0 57,6 53,5 24,0 24,5 31,7 33,7 49,1 30,3 91,0 47,1 44,6 15,2 19,1 45,4 8,1 18,4 28,6
110×10,0 TS_SDR11_zw
110×10,0 TS_SDR11_zw
110×10,0 TS_SDR11_zw
0,0 4,7 76,0 101,0 138,9 145,8 216,2 292,8 390,5 407,1 443,9 503,5 528,5 586,1 639,6 663,6 688,1 719,8 753,5 802,6 832,9 923,8 971,0 1015,5 1030,8 1049,9 1095,3 1103,4 1121,8 1150,4
T1 T2 T3 T4 T5 T6 T7 T8 T9 T10 T11 T12 T13 T14 T15 T16 T17 T18 T19 T20 T21 T22 T23 T24 T25 T26 T27 T28 T29 T30

INWESTOR: Gmina Puławy
24-100 Puławy, ul. Dęblińska 4

PROJEKTANT: EKOPROJEKT Kowal Wojciech
21-002 Jastków; Smugi 27J; tel. 691401520

Nazwa dokumentacji	Budowa kanalizacji sanitarnej do m. Sadłowice	Data	IX 2016
Stadium Branża	Projekt wykonawczy.Branża sanitarna.	Skala	1:100/500
Tytuł rysunku	Profil sieci kanalizacji sanitarnej	Nr rys.	II/1
Projektant	mgr inż. Wojciech Kowal LUB/0063/POOS/07		
Sprawdzający	mgr inż. Zofia Dubiel 2878/Lb/94		
Asystent	mgr inż. Anna Olszak		
Asystent	mgr inż. Wiktoria Matyjaszczyk		