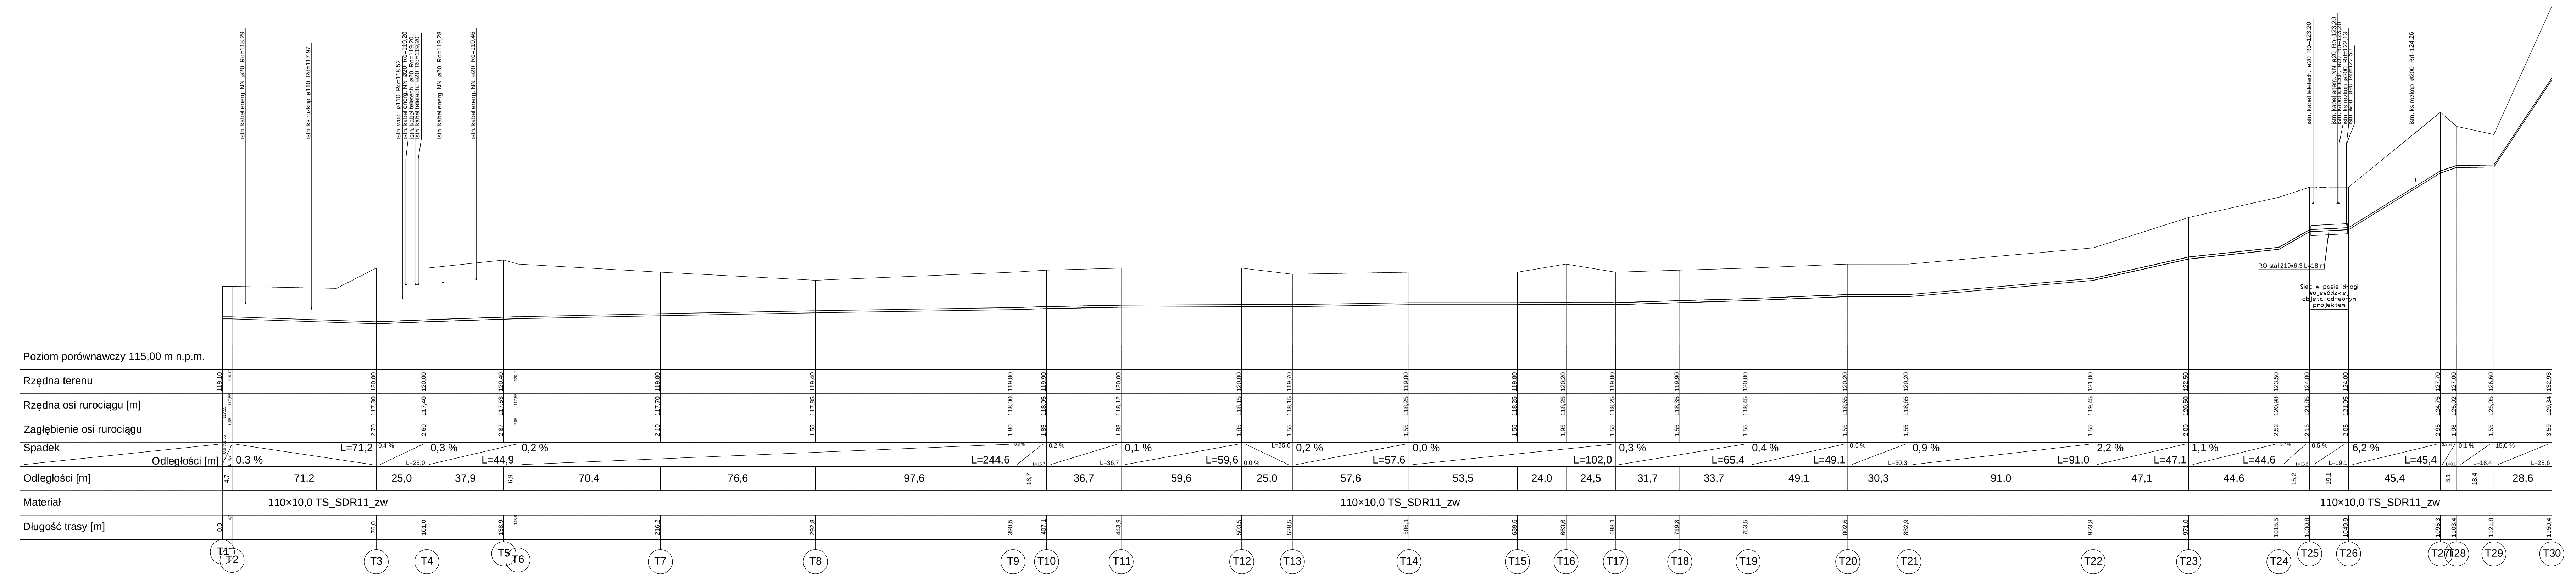
istn. kabel energ. NN ø20 Ro=118,29
istn. ks rozkop ø110 Rd=117,97
istn. wod. ø110 Ro=118,52
istn. kabel energ. NN ø20 Ro=119,20
istn. kabel teletech. ø20 Ro=119,20
istn. kabel teletech. ø20 Ro=119,20
istn. kabel energ. NN ø20 Ro=119,28
istn. kabel energ. NN ø20 Ro=119,46
istn. kabel teletech. ø20 Ro=123,20
istn. kabel energ. NN ø20 Ro=123,20
istn. kabel teletech. ø20 Ro=123,20
istn. ks rozkop ø200 Rd=122,13
istn. wod. ø90 Ro=122,50
istn. ks rozkop ø200 Rd=124,26
RO stal 219x6,3 L=18 m
Sieć w pasie drogi wojewódzkiej objęta odrębnym projektem
T1
T2
T3
T4
T5
T6
T7
T8
T9
T10
T11
T12
T13
T14
T15
T16
T17
T18
T19
T20
T21
T22
T23
T24
T25
T26
T27
T28
T29
T30

Poziom porównawczy 115,00 m n.p.m.

	Długość trasy [m]	Rzędna terenu	Rzędna osi rurociągu [m]	Zagłębienie osi rurociągu
T1	0,0	119,10	117,55	1,55
T2	4,7	119,10	117,55	1,55
T3	76,0	120,00	117,30	2,70
T4	101,0	120,00	117,40	2,60
T5	138,9	120,40	117,53	2,87
T6	145,8	120,20	117,55	2,65
T7	216,2	119,80	117,70	2,10
T8	292,8	119,40	117,85	1,55
T9	390,5	119,80	118,00	1,80
T10	407,1	119,90	118,05	1,85
T11	443,9	120,00	118,12	1,88
T12	503,5	120,00	118,15	1,85
T13	528,5	119,70	118,15	1,55
T14	586,1	119,80	118,25	1,55
T15	639,6	119,80	118,25	1,55
T16	663,6	120,20	118,25	1,95
T17	688,1	119,80	118,25	1,55
T18	719,8	119,90	118,35	1,55
T19	753,5	120,00	118,45	1,55
T20	802,6	120,20	118,65	1,55
T21	832,9	120,20	118,65	1,55
T22	923,8	121,00	119,45	1,55
T23	971,0	122,50	120,50	2,00
T24	1015,5	123,50	120,98	2,52
T25	1030,8	124,00	121,85	2,15
T26	1049,9	124,00	121,95	2,05
T27	1095,3	127,70	124,75	2,95
T28	1103,4	127,00	125,02	1,98
T29	1121,8	126,60	125,05	1,55
T30	1150,4	132,93	129,34	3,59

	Spadek	Odległości [m]	Odległości [m]	Materiał
T1–T2	0,0 %	L=4,7	4,7	110×10,0 TS_SDR11_zw
T2–T3	0,3 %	L=71,2	71,2	
T3–T4	0,4 %	L=25,0	25,0	
T4–T5	0,3 %	L=44,9	37,9	
T5–T6			6,9	
T6–T7	0,2 %	L=244,6	70,4	
T7–T8			76,6	
T8–T9			97,6	
T9–T10	0,3 %	L=16,7	16,7	
T10–T11	0,2 %	L=36,7	36,7	
T11–T12	0,1 %	L=59,6	59,6	
T12–T13	0,0 %	L=25,0	25,0	
T13–T14	0,2 %	L=57,6	57,6	110×10,0 TS_SDR11_zw
T14–T15	0,0 %	L=102,0	53,5	
T15–T16			24,0	
T16–T17			24,5	
T17–T18	0,3 %	L=65,4	31,7	
T18–T19			33,7	
T19–T20	0,4 %	L=49,1	49,1	
T20–T21	0,0 %	L=30,3	30,3	
T21–T22	0,9 %	L=91,0	91,0	
T22–T23	2,2 %	L=47,1	47,1	
T23–T24	1,1 %	L=44,6	44,6	
T24–T25	5,7 %	L=15,2	15,2	
T25–T26	0,5 %	L=19,1	19,1	
T26–T27	6,2 %	L=45,4	45,4	110×10,0 TS_SDR11_zw
T27–T28	3,3 %	L=8,1	8,1	
T28–T29	0,1 %	L=18,4	18,4	
T29–T30	15,0 %	L=28,6	28,6	

INWESTOR: Gmina Puławy
24-100 Puławy, ul. Dęblińska 4

PROJEKTANT: EKOPROJEKT Kowal Wojciech
21-002 Jastków; Smugi 27J; tel. 691401520

Nazwa dokumentacji	Budowa kanalizacji sanitarnej do m. Sadłowice	Data	IX 2016
Stadium Branża	Projekt budowlany. Branża sanitarna.	Skala	1:$\frac{100}{500}$
Tytuł rysunku	Profil sieci kanalizacji sanitarnej	Nr rys.	II/1
Projektant	mgr inż. Wojciech Kowal LUB/0063/POOS/07		
Sprawdzający	mgr inż. Zofia Dubiel 2878/Lb/94		
Asystent	mgr inż. Anna Olszak		
Asystent	mgr inż. Wiktoria Matyjaszczyk		