



MAPA DO CELÓW PROJEKTOWYCH ARK 2	
Identyfikator zgł. prac geodezyjnej	GN.GD.6640.3.839.2017
Nr. dec.	109/2017
Miejscowość / Adres	Góra Pulawska
Nr. dz.	1007, 479/62, linie
Indywidualna ewidencyjna	Identyfikator nazwa Pulawy gmina
Obrot ewidencyjny	Identyfikator nazwa Góra Pulawska
Skala mapy	1:500
Nazwa arkusza	projektowy plaskich
współrzędnych	wysokości
Selekcja	7.155.29.16.3.2.3.4
Data opracowania mapy	31.05.2017
Opisanie granic obszaru, który był przedmiotem aktualizacji	liet
Wykonanie niniejszej mapy nie było poprzedzone ustaleniami dotyczącymi ewentualnej służebności gruntowej obciążających grunty położone w granicach projektowanej inwestycji budowlanej.	
Nie wyklucza się istnienia w terenie innych nie wykazanych na niniejszej mapie urządzeń podziemnych, które nie były zgłoszone do inwentaryzacji.	
Wyk. geodeta Marek Konarski upr. 9484	

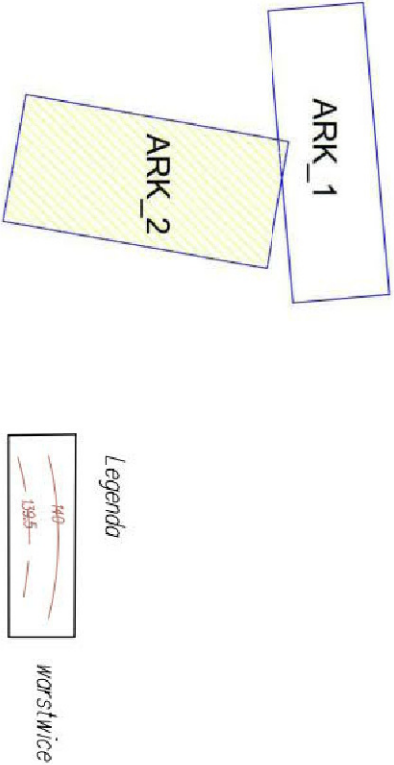

Za zgodność z oryginałem z mapy
do celów projektowych
Pulawy dn. 20.10.2017.

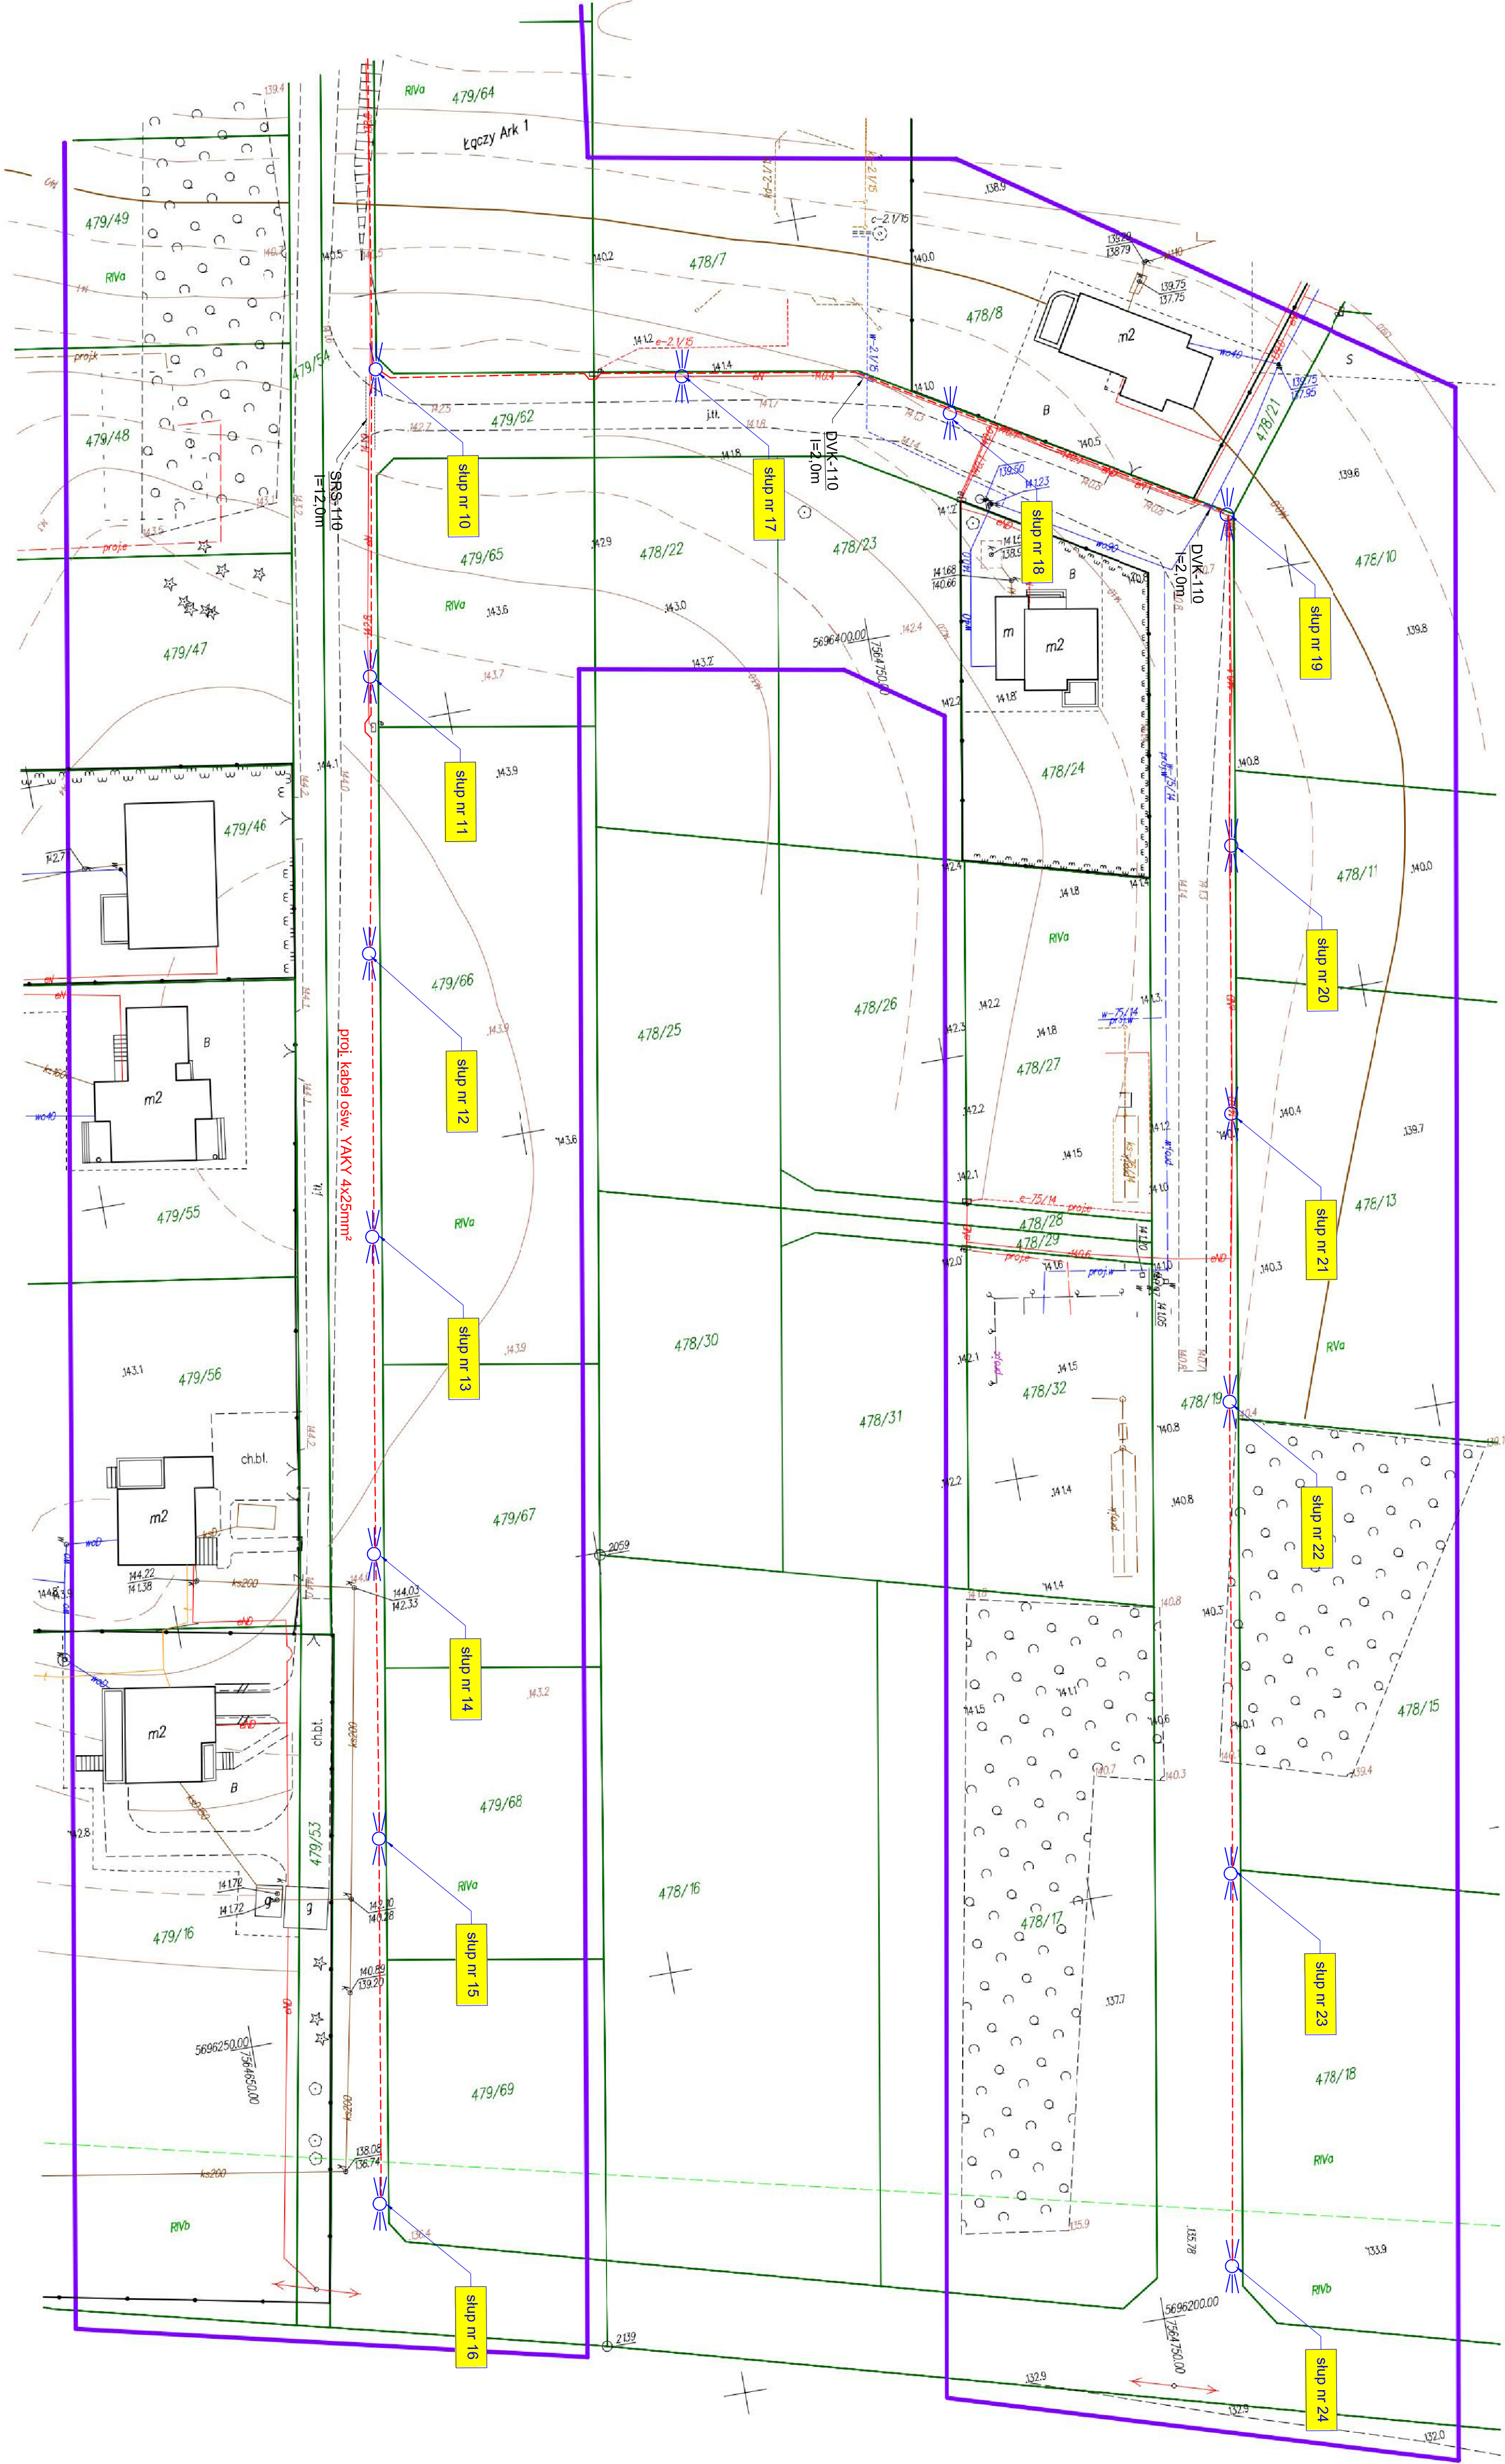

INWESTOR:	GMINA PULAWY	PROJEKT
ADRES:	UL. DEBILUSKA 4	PROJEKT
INWESTICJA:	OPRACOWANIE PROJEKTU BUDOWLANY	PROJEKT
OBIEKT:	OŚWIECZENIE DROGOWE	PROJEKT
NAZWA RVS:	PLAN REALIZACYJNY OŚWIECZENIA	PROJEKT
BRANŻA:	ELEKTRYCZNA	PROJEKT
PROJEKTANT:	NR. UPB. BUD.	PROJEKT
SPRACZUJĄCY:	SKALA:	PROJEKT
	1:500	PROJEKT
		E-2