

Skala 1:500

Skala 1:500
Góra Puławska

Góra Puławska

działka nr 425/7

obrab: 061409_2.0023 Góra Puławska

j. ewid.: 061409_2 – Puławy – gmina

Illegál w enótřřadnřch: 2000/7

Układ wysokości: Kronschtadt'60

Niniejszą mapę wykonano na podstawie aktualizowanej w oznaczonym obszarze objętym zamówieniem mapy zasadniczej w skali 1:500

sekcija: 7.155.29.11.2.3, 11.4.1



Nie wyklucza się istnienia w terenie innych nie wykazanych na niniejszej mapie urządzeń podziemnych, które nie były zgłoszone do inwentaryzacji.


UWAGA
W rejonie planowanej inwestycji nie sprawdzano obciążen służebnościami gruntowymi.

[Lz] – użytki nie ująłone w EGIB

Data opracowania mapy: 19.09.2017r.
 Rob. nr 123/2017, KERG: GN.OD.6640.3.1689.2017
 wyk. geodeta Łukasz Mucha
 upr. nr 20836

ORIENTACJA

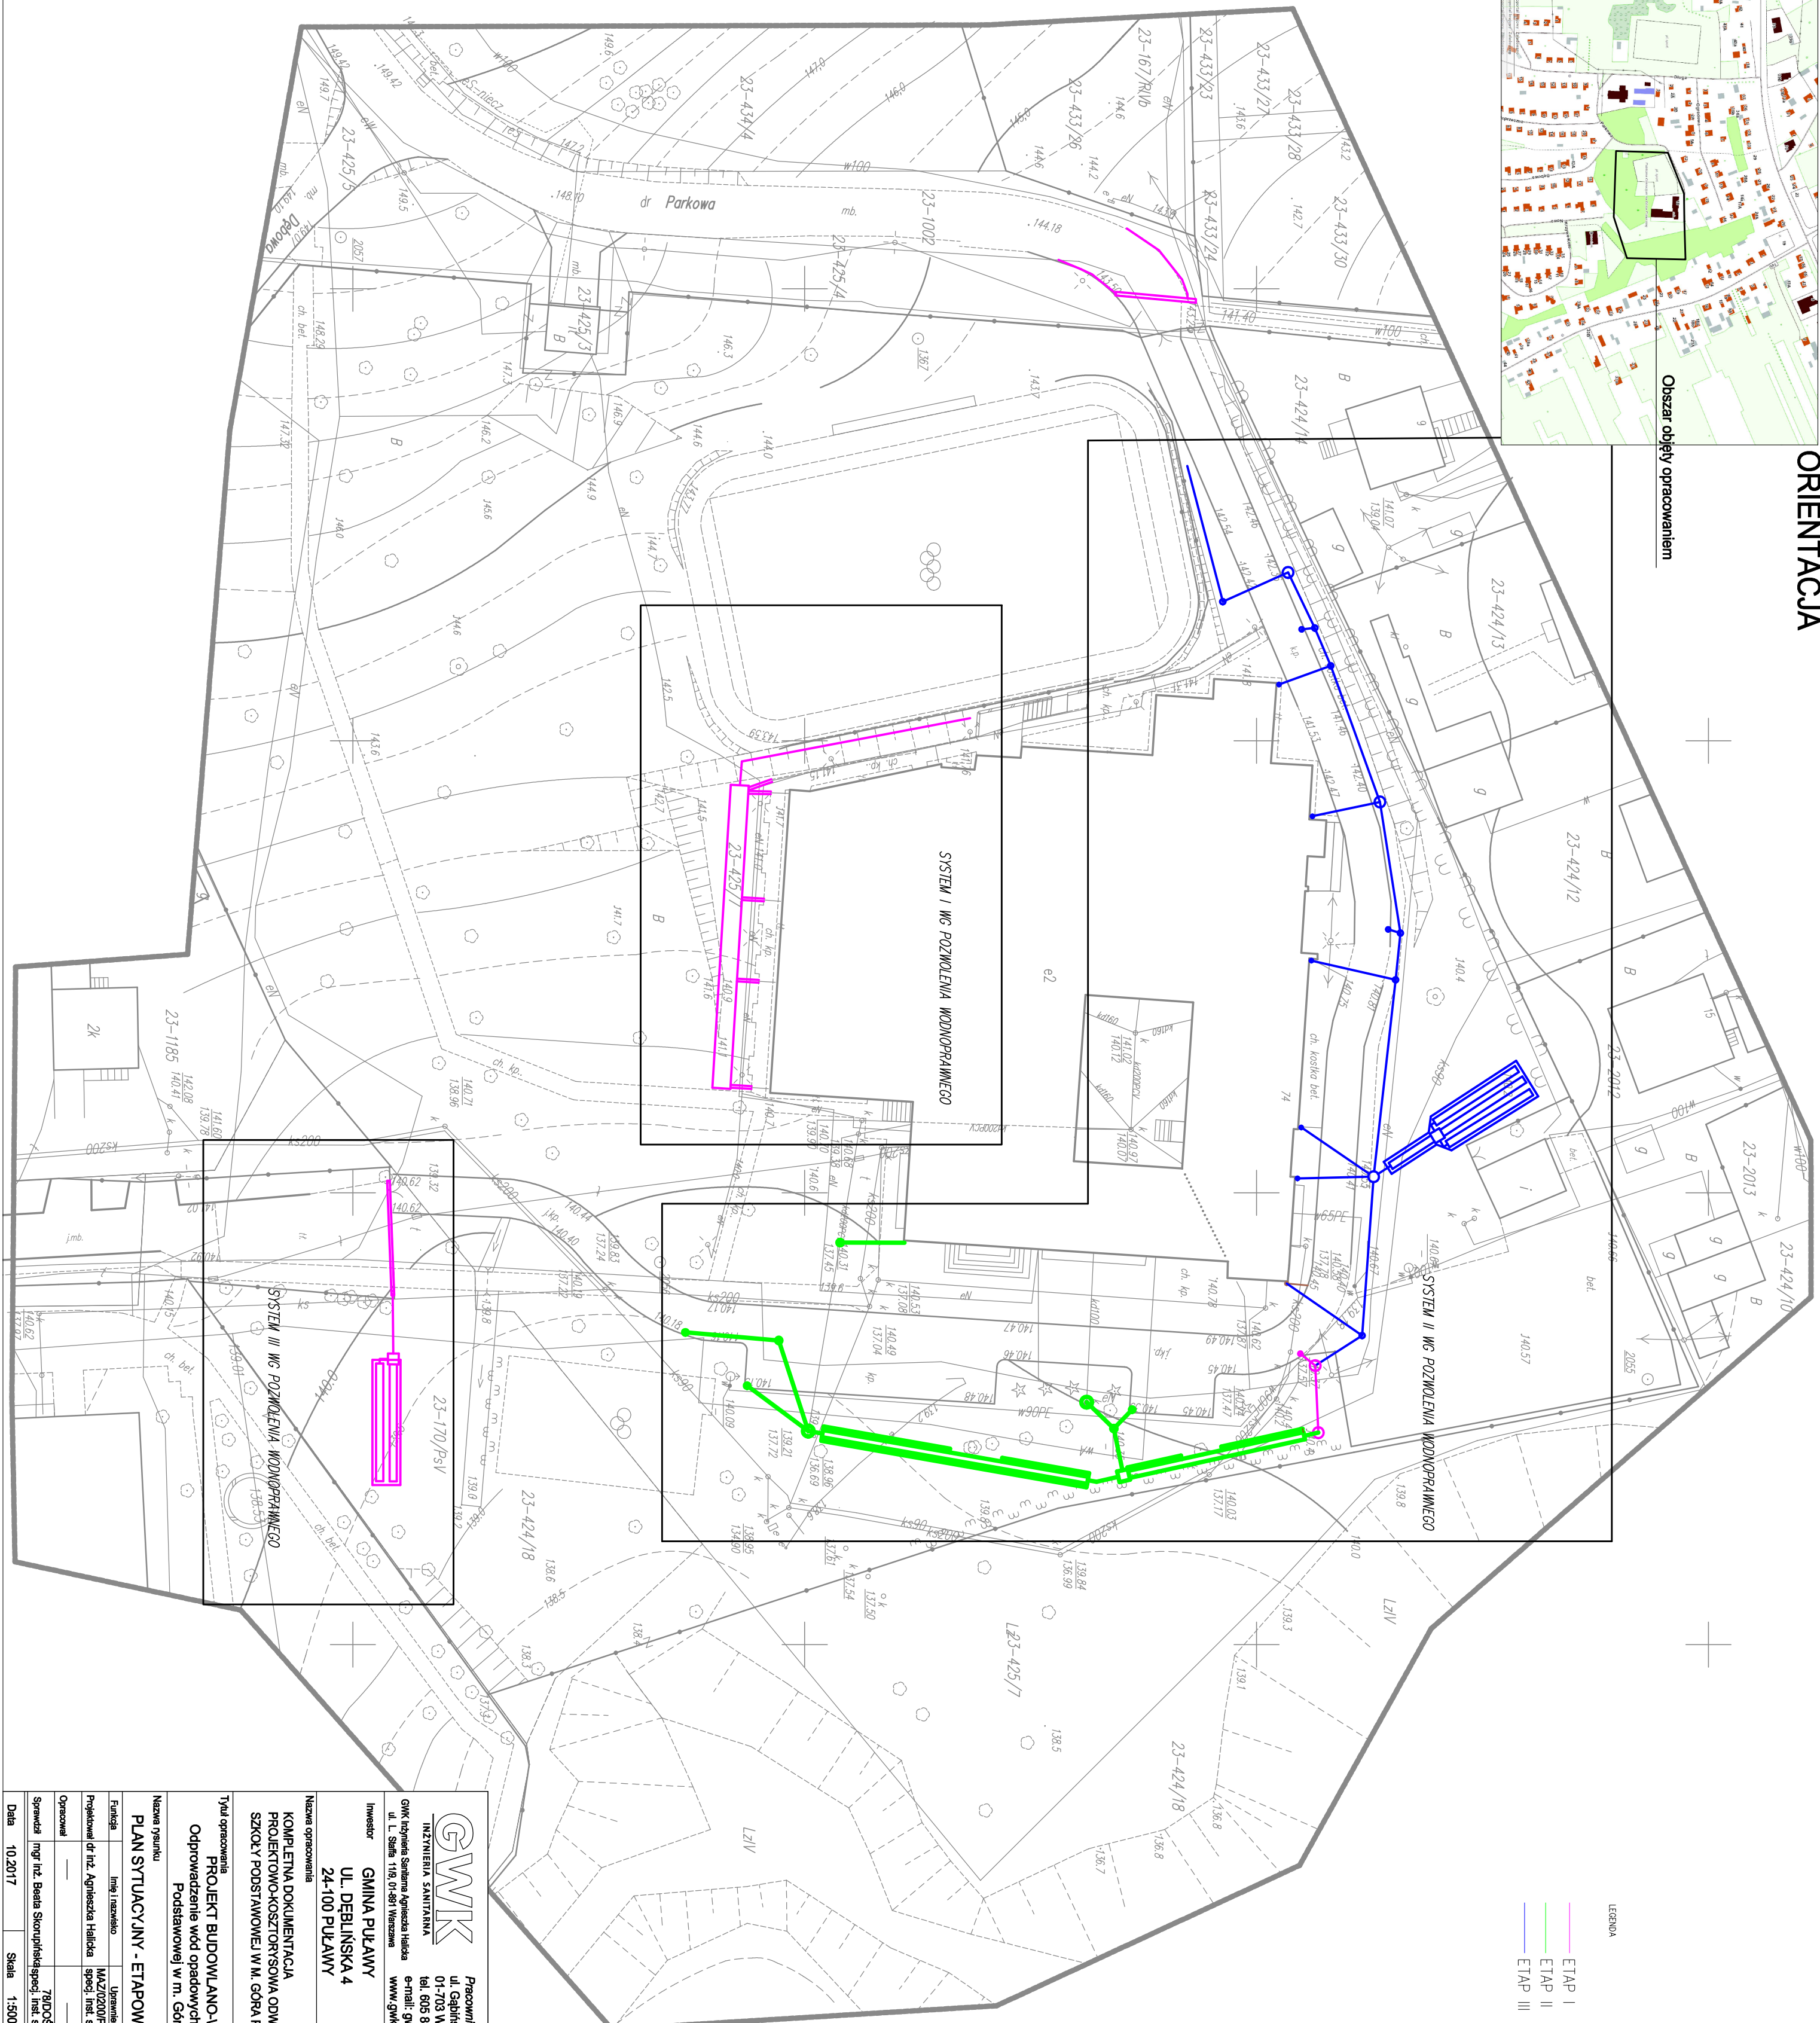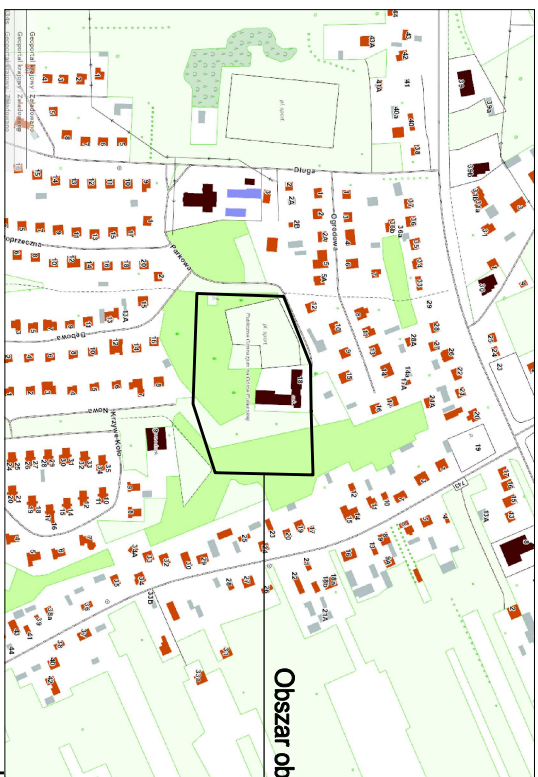



INŻYNIERIA SANITARNIA
 GWK Inżynieria Sanitarna Agencja Helioka
 ul. L. Świła 118, 01-681 Warszawa
 www.gwkvis.pl

Pracownia projektowa:
 ul. Gąbzińska 9/75
 01-703 Warszawa
 tel. 605 880 100
 e-mail: gwkvis@gwkvis.pl

Investor
GMINA PUŁAWY
UL. DEBLIŃSKA 4
24-100 PUŁAWY

Nazwa opracowania
KOMPLETNA DOKUMENTACJA
PROJEKTOWO-KONSTRUKCYJNOA ODPOWIEDNIENIA TERENU
SZKOLY PODSTAWOWEJ W M. GÓRA PUŁAWSKA

Nazwa projektu
PLAN SITUACYJNY - ETAPOWANIE INWESTYCJI

Tytuł opracowania
PROJEKT BUDOWLANO-WYKONAWCZY
Odprowadzenie wód opadowych z terenu przy Szkole
Podstawowej w m. Góra Puławska

Data	10.2017	Stala	1:500	Nr rys.	12
Tworząca	Inż. i inż. arch.	Terencja	MS/28	Posła	
Projektant i/łb inż.	Agnieszka Helioka	MS/28	spec. iłb sanitarne		
Opracował	—	—	—		
Sprawdził	Ingr inż. Beata Skorupnińska-spec. iłb sanitarne	78025015			